


Spiraltore und Speed-Sektionaltore RTS 4000 PU V 42 mit PU-Isolierpaneelen

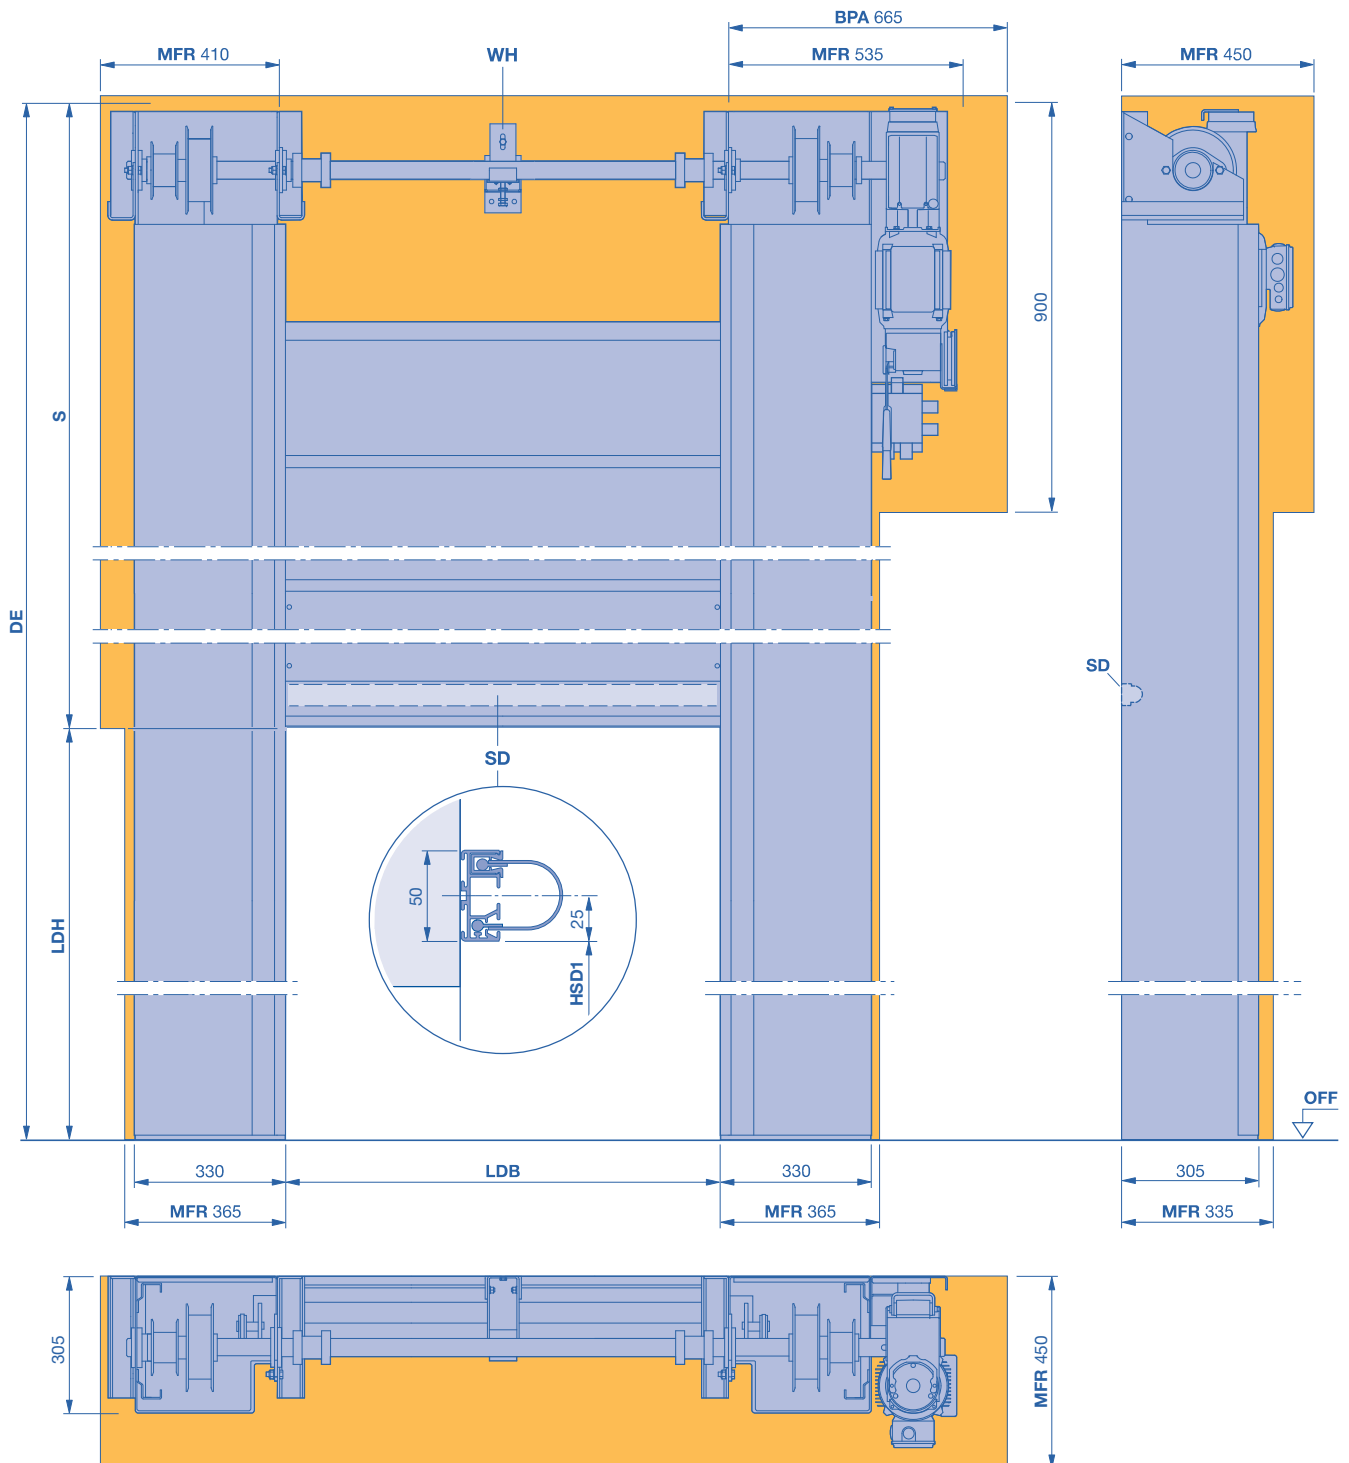

- BPA** benötigter Platzbedarf für Montage und Demontage Antrieb
- DE** Deckenhöhe $2 \times LDH + 585$
- HSD1** Höhe der Sturzdichtung (Maß auf Anfrage)
- LDH** lichte Durchfahrtshöhe
- LDB** lichte Durchfahrtsbreite
LDB > 3500 (1 x)
LDB > 5000 (2 x)
- MFR** Freiraum für Toreinbau

- S** Sturzbedarf mindestens $LDH + 585$
- SD** Sturzdichtung
- WH** Wellenhalter