


Schnellauftore für spezielle Einsatzbereiche A 4012 Cold

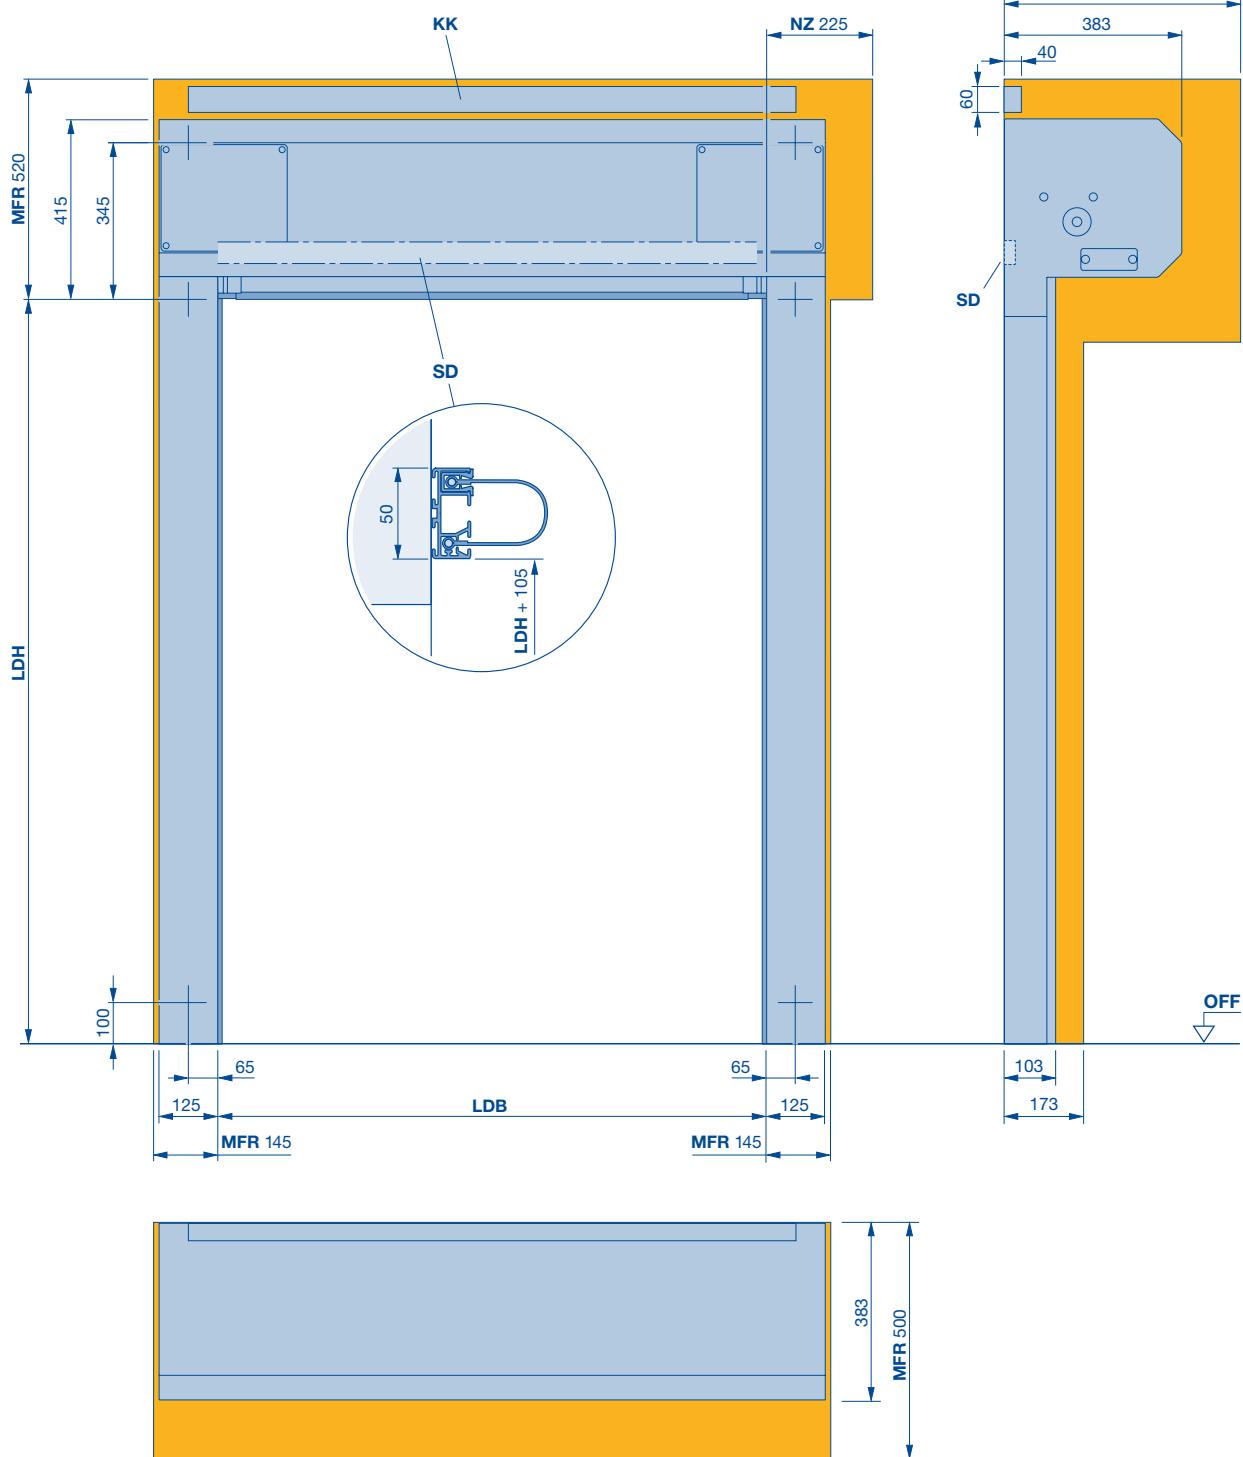

BPA benötigter Platzbedarf für Montage und Demontage Antrieb

LDB lichte Durchgangsbreite

LDH lichte Durchgangshöhe

KK Kabelkanal

MFR Freiraum für Toreinbau

NZ Notöffnung 1/2" Antrieb

SD Sturzdichtung