


Spiraltore und Speed-Sektionaltore RTS 4000 PU V 42

mit PU-Isolierpaneelen

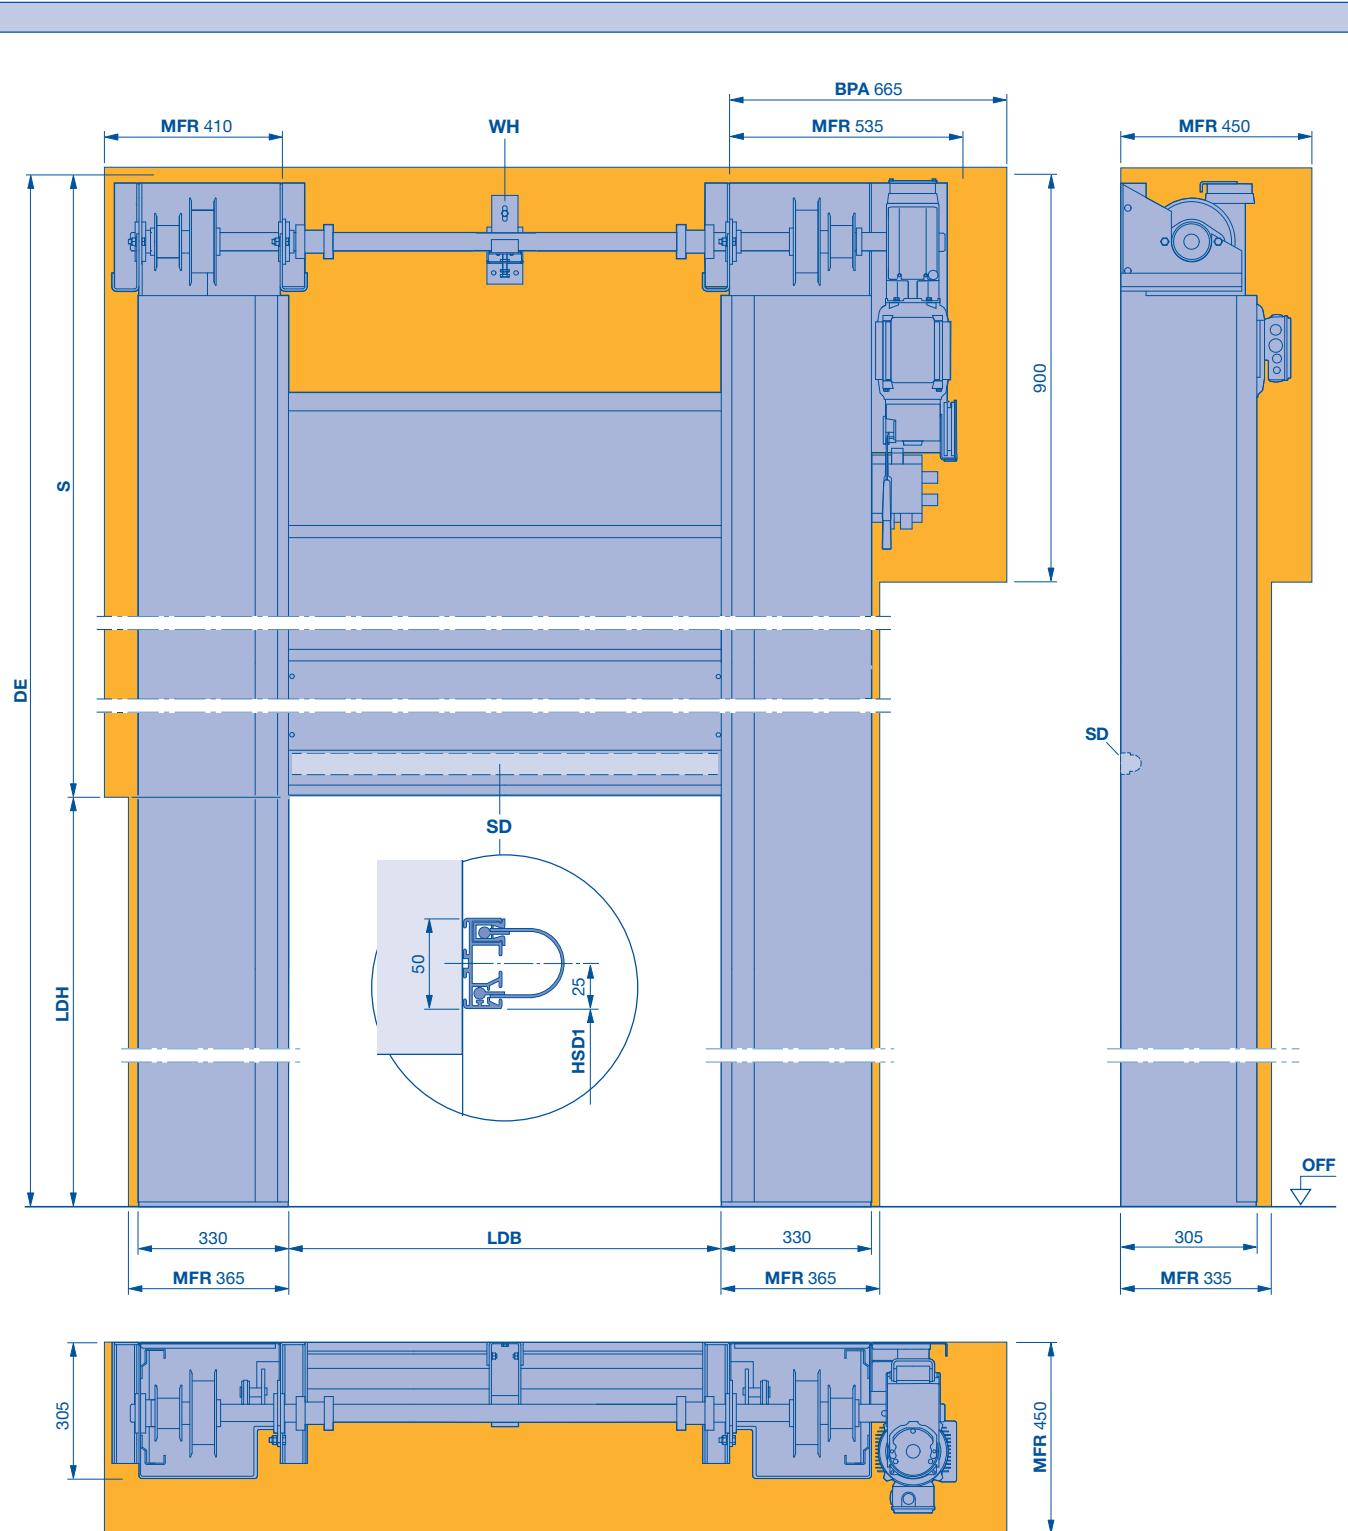

BPA benötigter Platzbedarf für Montage und Demontage Antrieb

DE Deckenhöhe $2 \times \text{LDH} + 585$

HSD1 Höhe der Sturzdichtung (Maß auf Anfrage)

LDH lichte Durchfahrtshöhe

LDB lichte Durchfahrtsbreite

LDB > 3500 (1 x)

LDB > 5000 (2 x)

MFR Freiraum für Toreinbau

S Sturzbedarf mindestens LDH + 585

SD Sturzdichtung

WH Wellenhalter