


# Schnellauftore für spezielle Einsatzbereiche

## Super MS 12

Supermarkttor

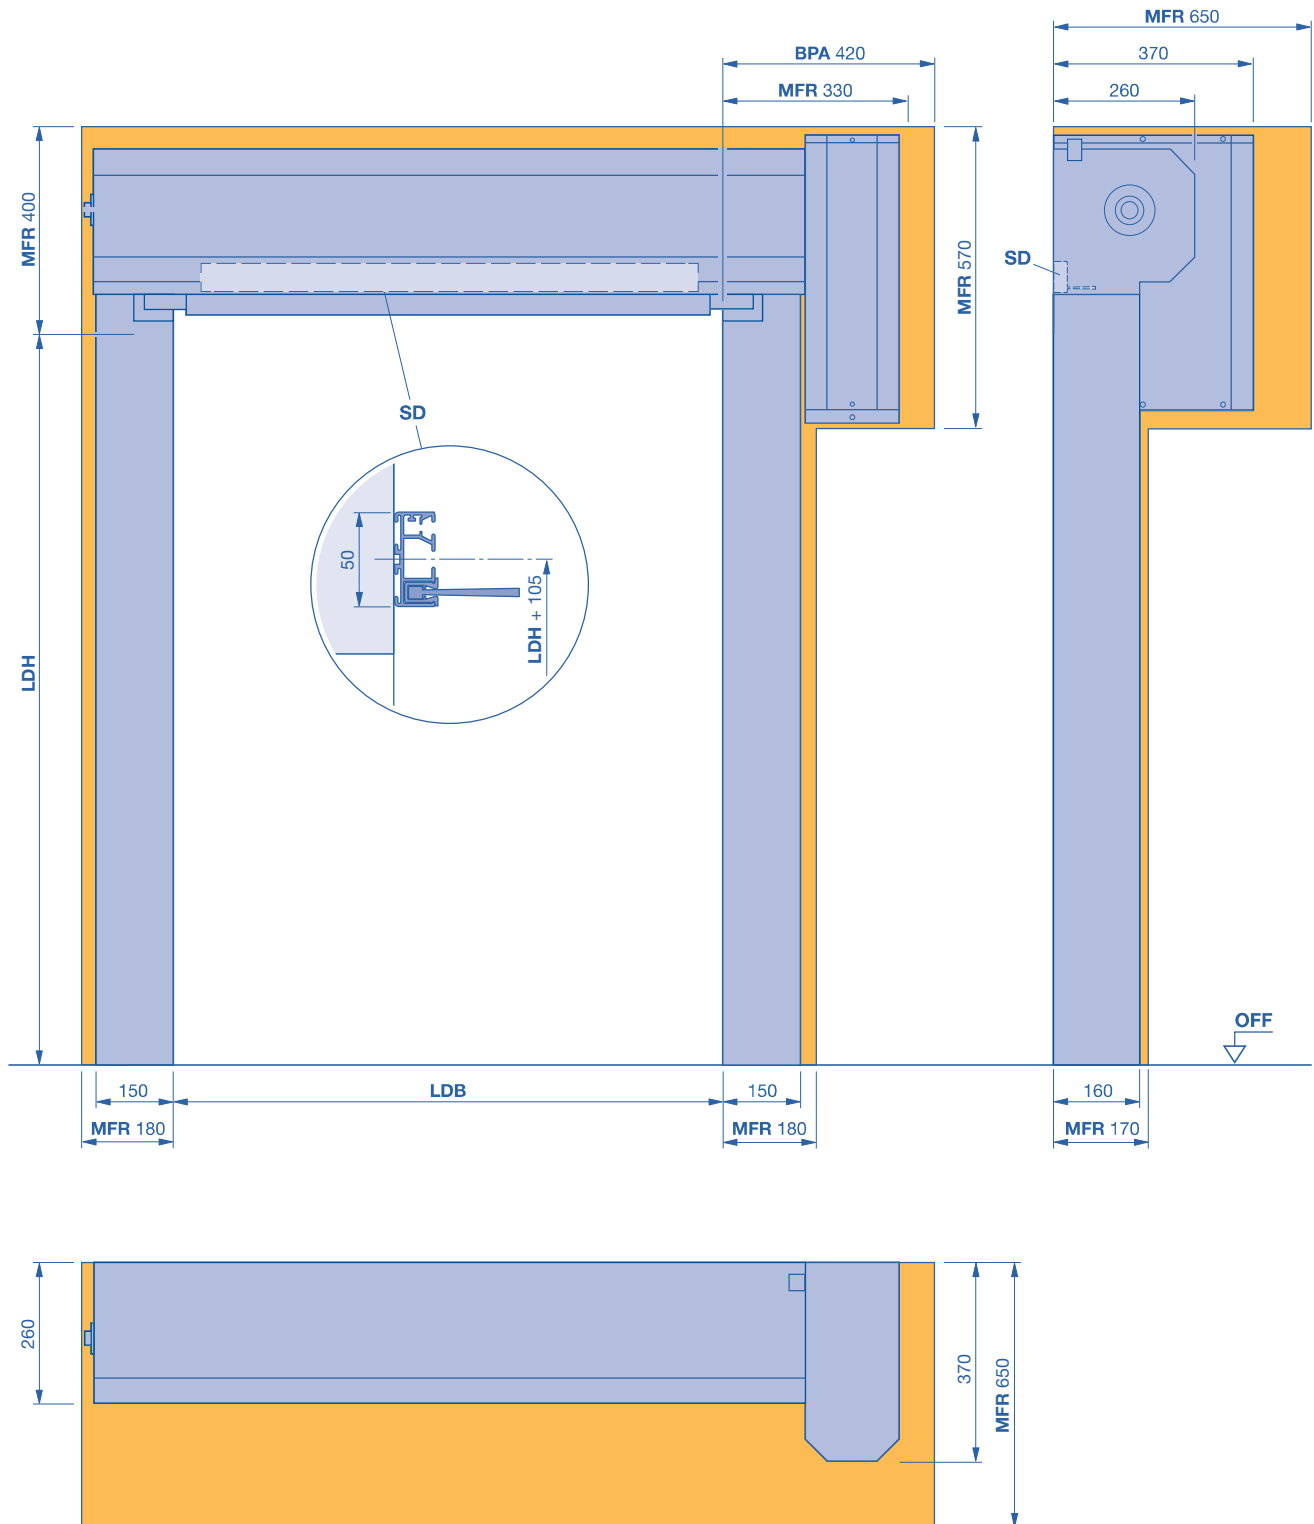

**BPA** benötigter Platzbedarf für Montage und Demontage Antrieb

**LDB** lichte Durchfahrtsbreite

**LDH** lichte Durchfahrtshöhe

**MFR** Freiraum für Toreinbau

**SD** Sturzdichtung