


Spiraltore und Speed Sectionaltore RTS 4000 PU 42

mit PU-Isolierpaneelen

Vollverkleidung schräg

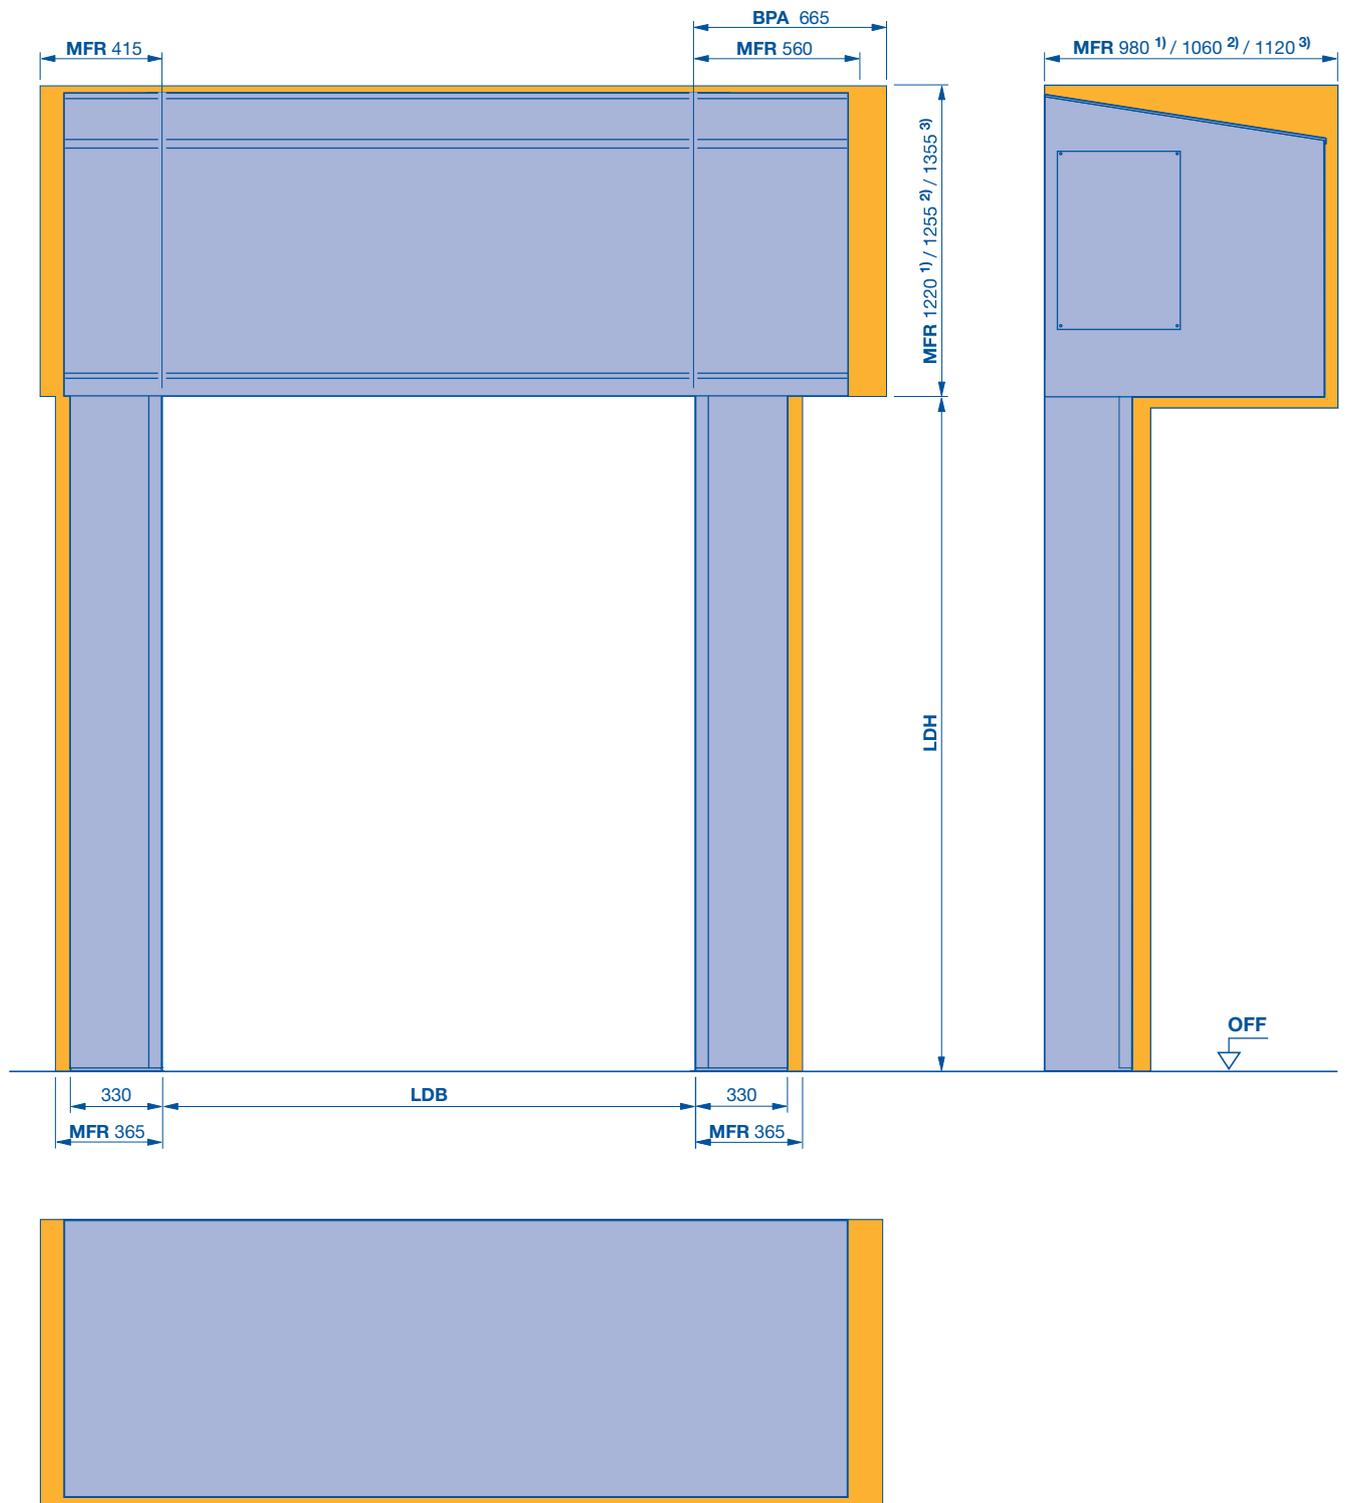

1) LDH ≤ 4500

2) LDH > 4500 – ≤ 5500

3) LDH > 5500 – ≤ 6500

BPA benötigter Platzbedarf für Montage und Demontage Antrieb

LDB lichte Durchfahrtsbreite

LDH lichte Durchfahrtshöhe

MFR Freiraum für Toreinbau