


# Spiral- und Speed Sectionaltore RTS 4000 PU V 42

## mit PU-Isolierpaneelen

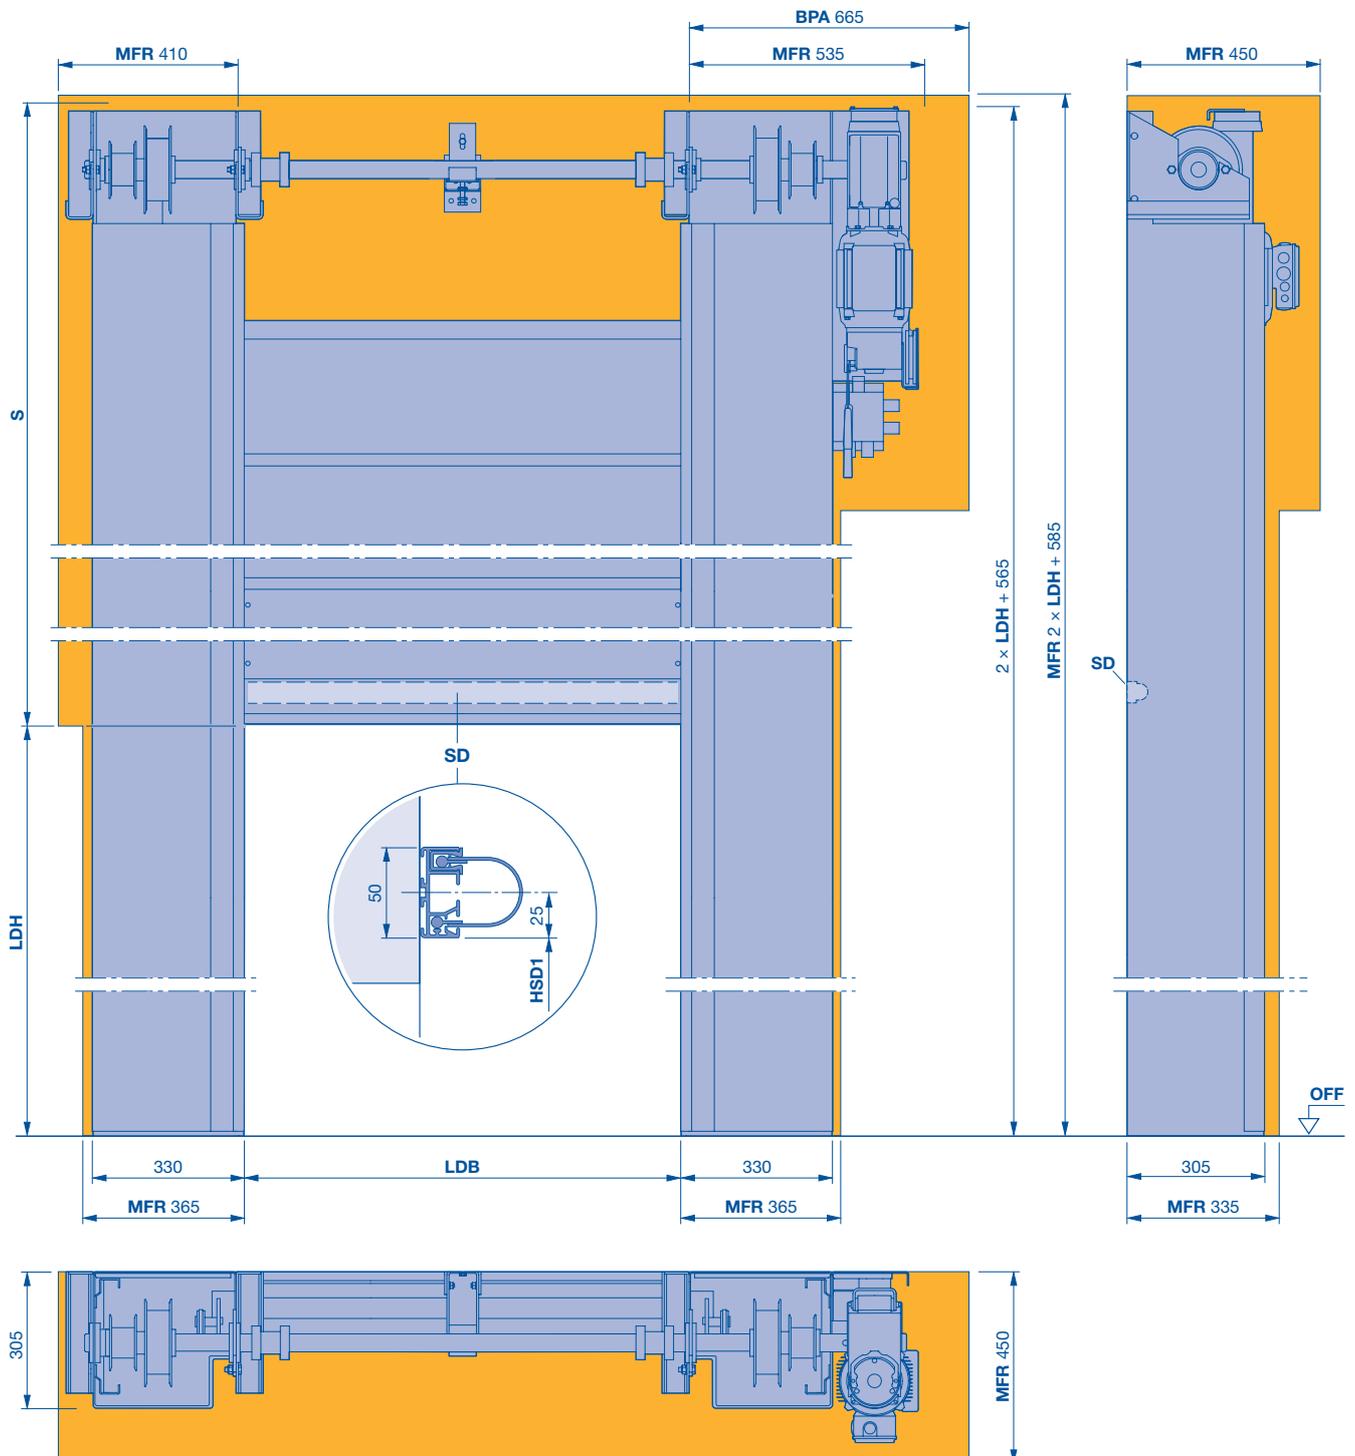

- BPA** Benötigter Platzbedarf für Montage und Demontage Antrieb
- HSD1** Höhe der Sturzdichtung (Maß auf Anfrage)
- LDH** Lichte Durchfahrtshöhe
- LDB** Lichte Durchfahrtsbreite  
LDB > 3500 (1 x)  
LDB > 5000 (2 x)
- MFR** Montagefreiraum
- S** Sturzhöhe mind. LDH + 585

- SD** Sturzdichtung
- WH** Wellenhalter