


Spiral- und Speed Sectionaltore RTS 4000 PU V 67

mit PU-Isolierpaneelen

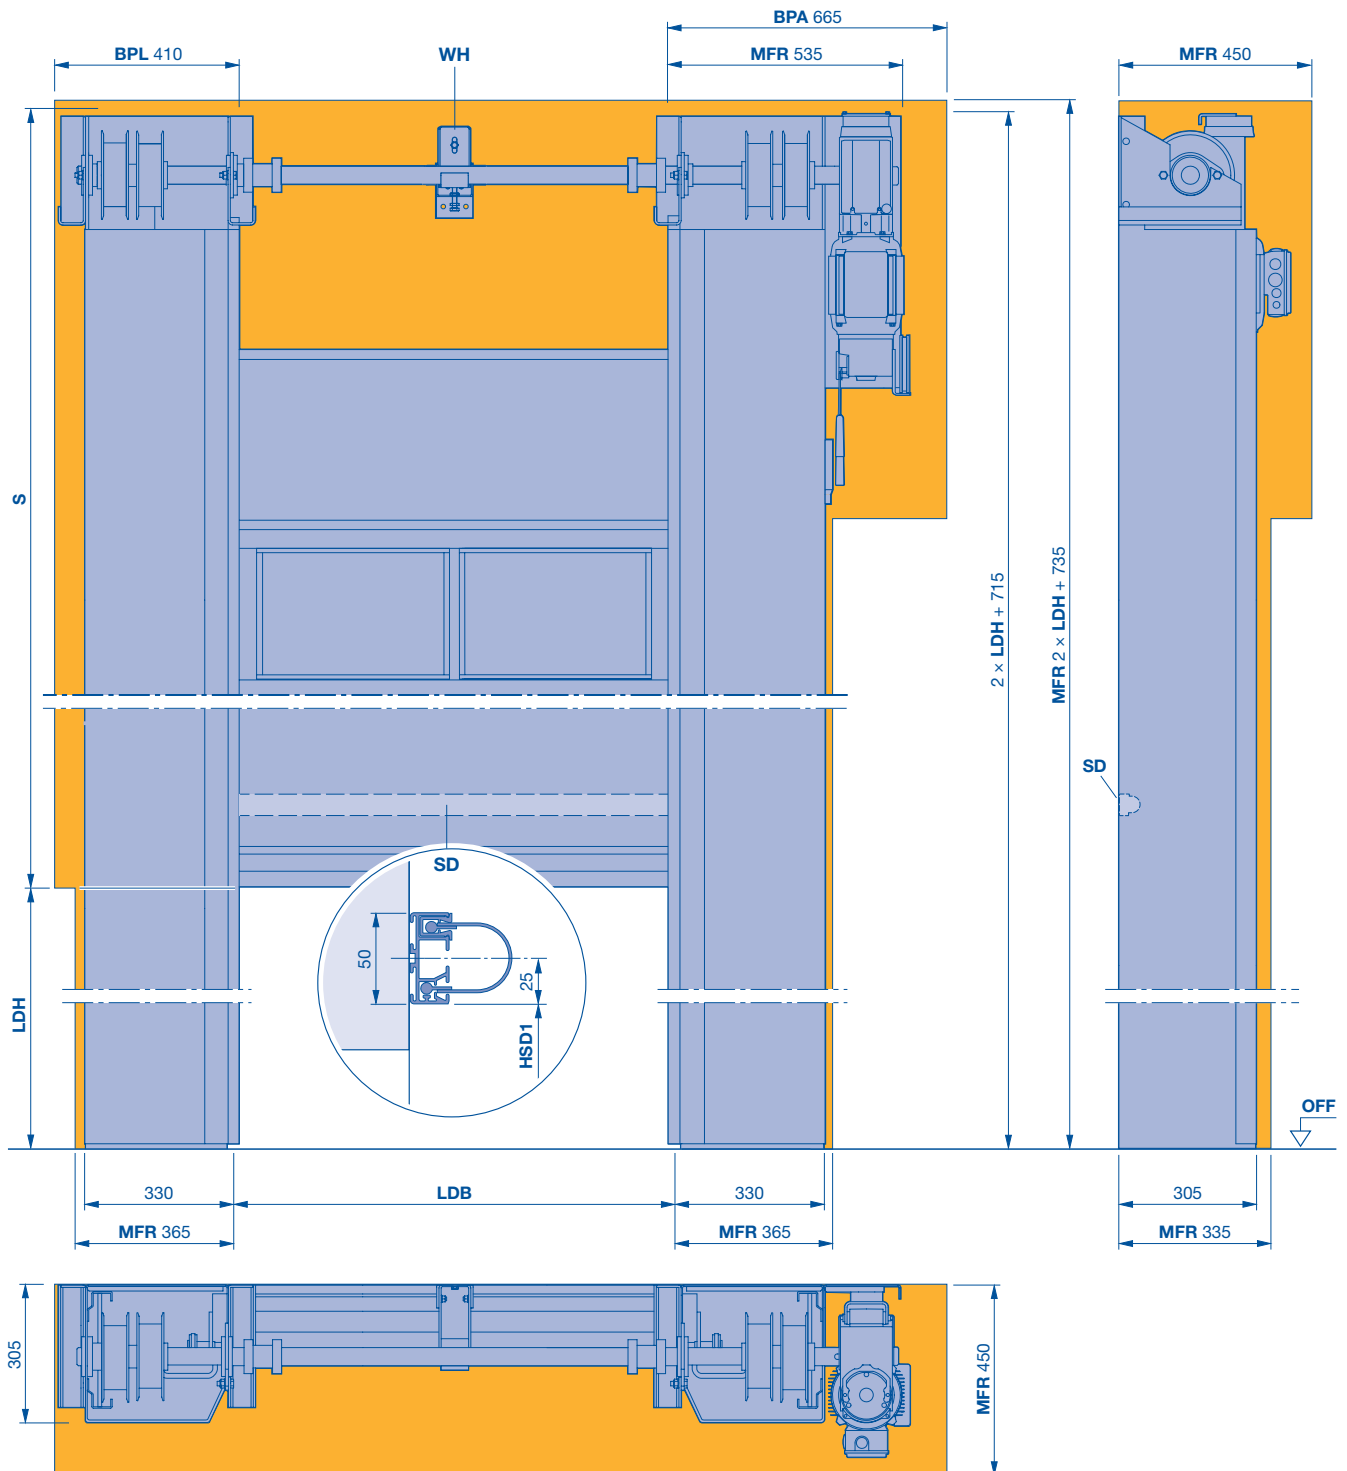

BPA	Benötiger Platzbedarf für Montage und Demontage Antrieb	SD	Sturzdichtung
BPL	Benötiger Platzbedarf für Montage und Demontage Stützlager	STL	Seitenteillänge
HSD1	Höhe der Sturzdichtung (Maß auf Anfrage)	WH	Wellenhalter LDB > 3500 (1x) LDB > 5000 (2x)
LDB	Lichte Durchfahrtsbreite		
LDH	Lichte Durchfahrts Höhe		
MFR	Montagefreiraum		
S	LDH + 735		