


Schnellauftore für individuelle Einsatzbereiche S 900

Fördertechnik

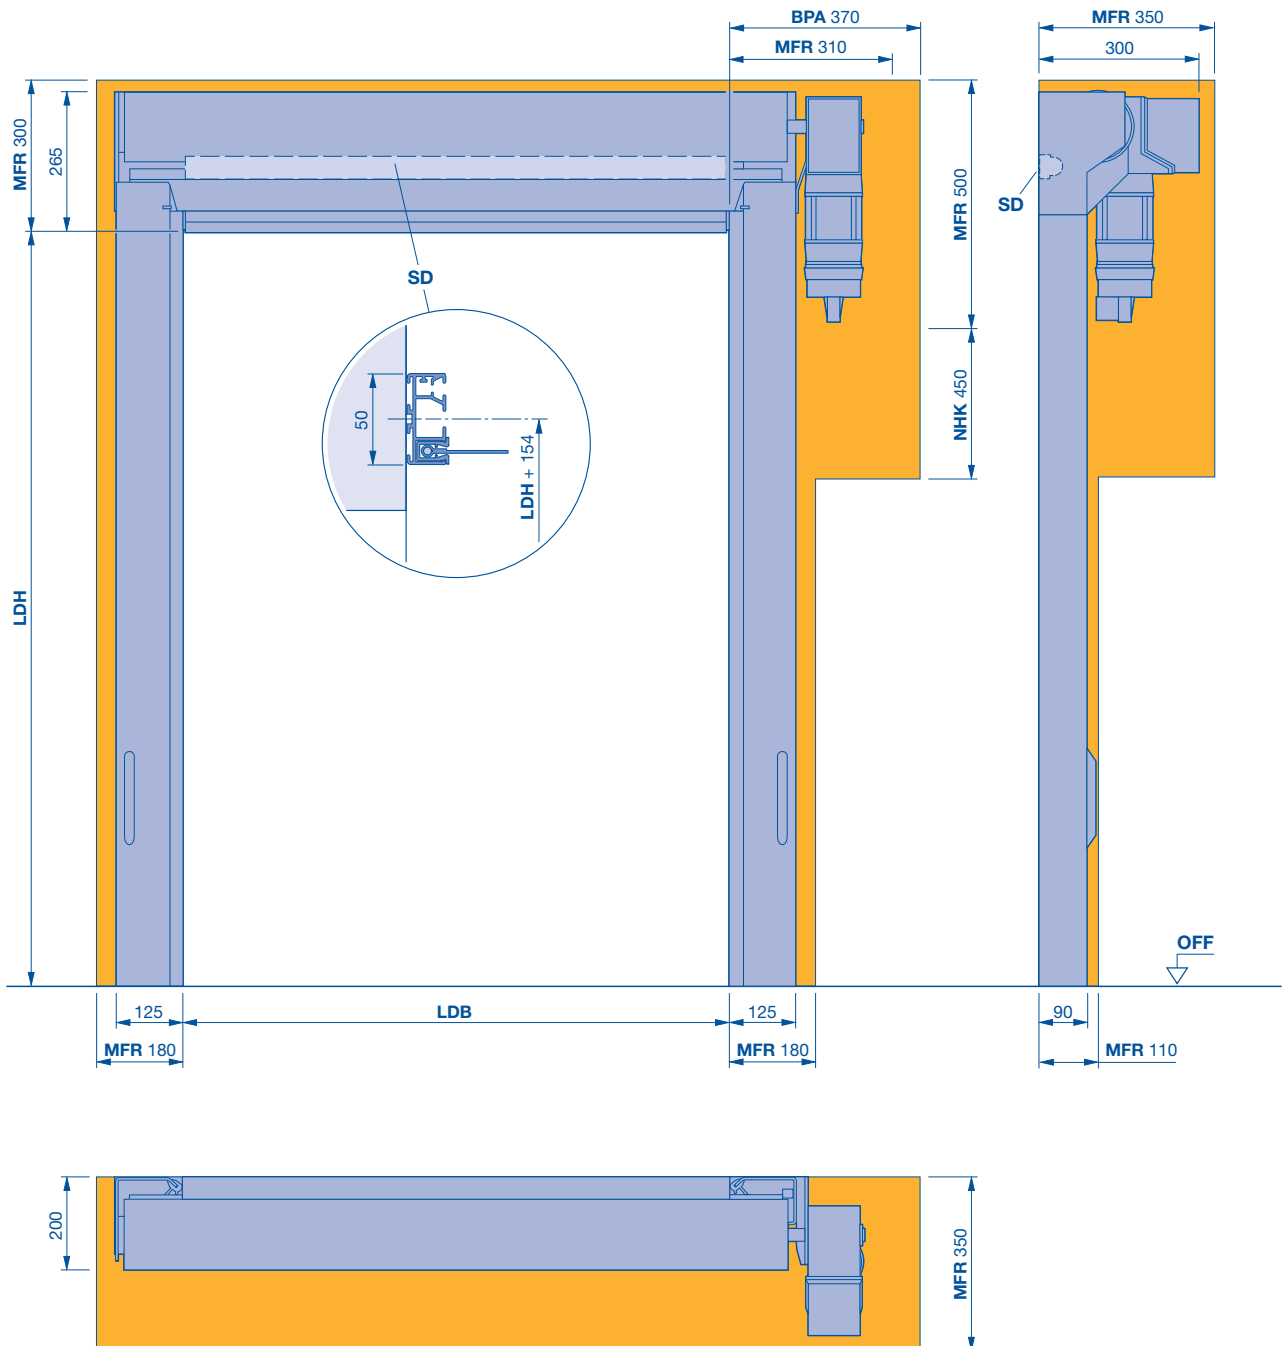

BPA Benötigter Platzbedarf für Montage und Demontage Antrieb

LDB Lichte Durchgangsbreite

LDH Lichte Durchgangshöhe

MFR Montagefreiraum


SD Sturzdichtung

NHK Benötigter Platzbedarf für Nothandkurbel

Schnellauftore für individuelle Einsatzbereiche S 900

Fördertechnik

Vollverkleidung gerade

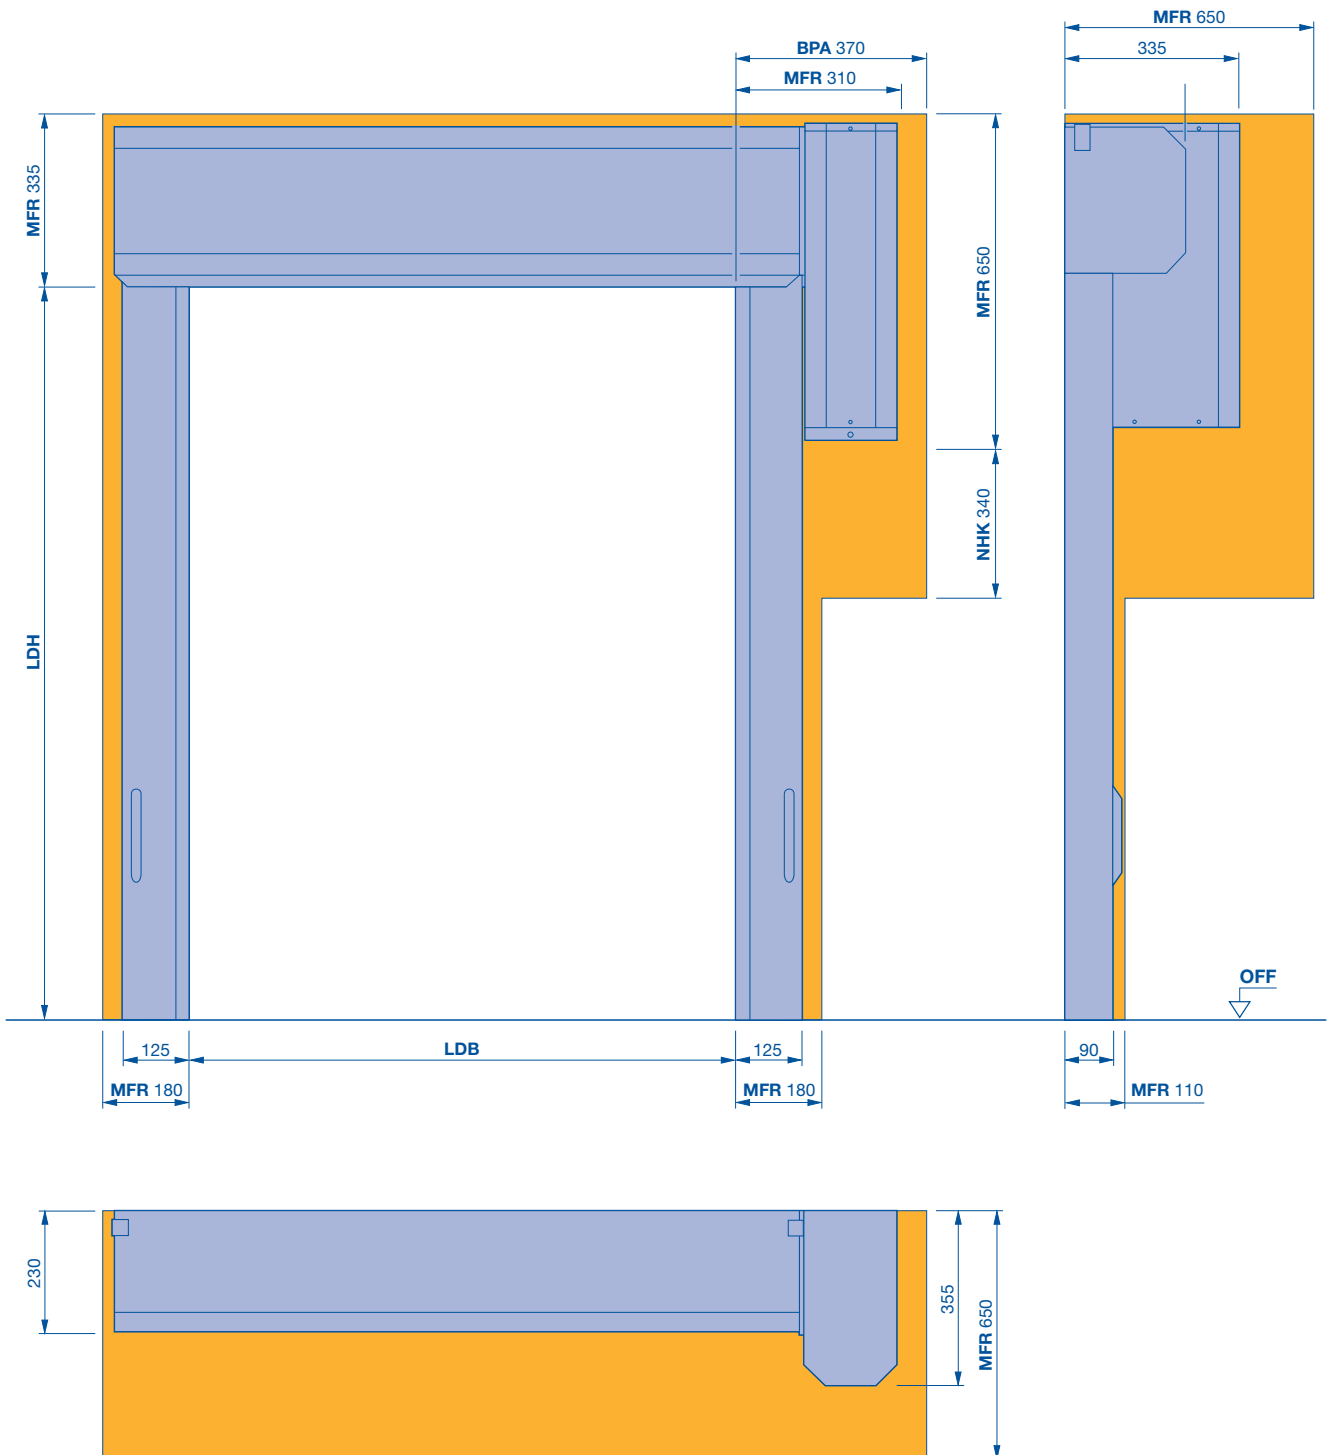

BPA Benötigter Platzbedarf für Montage und Demontage Antrieb

LDB Lichte Durchgangsbreite

LDH Lichte Durchgangshöhe


MFR Montagefreiraum

NHK Benötigter Platzbedarf für Nothandkurbel

Schnellaufstore für individuelle Einsatzbereiche S 900

Fördertechnik

Vollverkleidung schräg

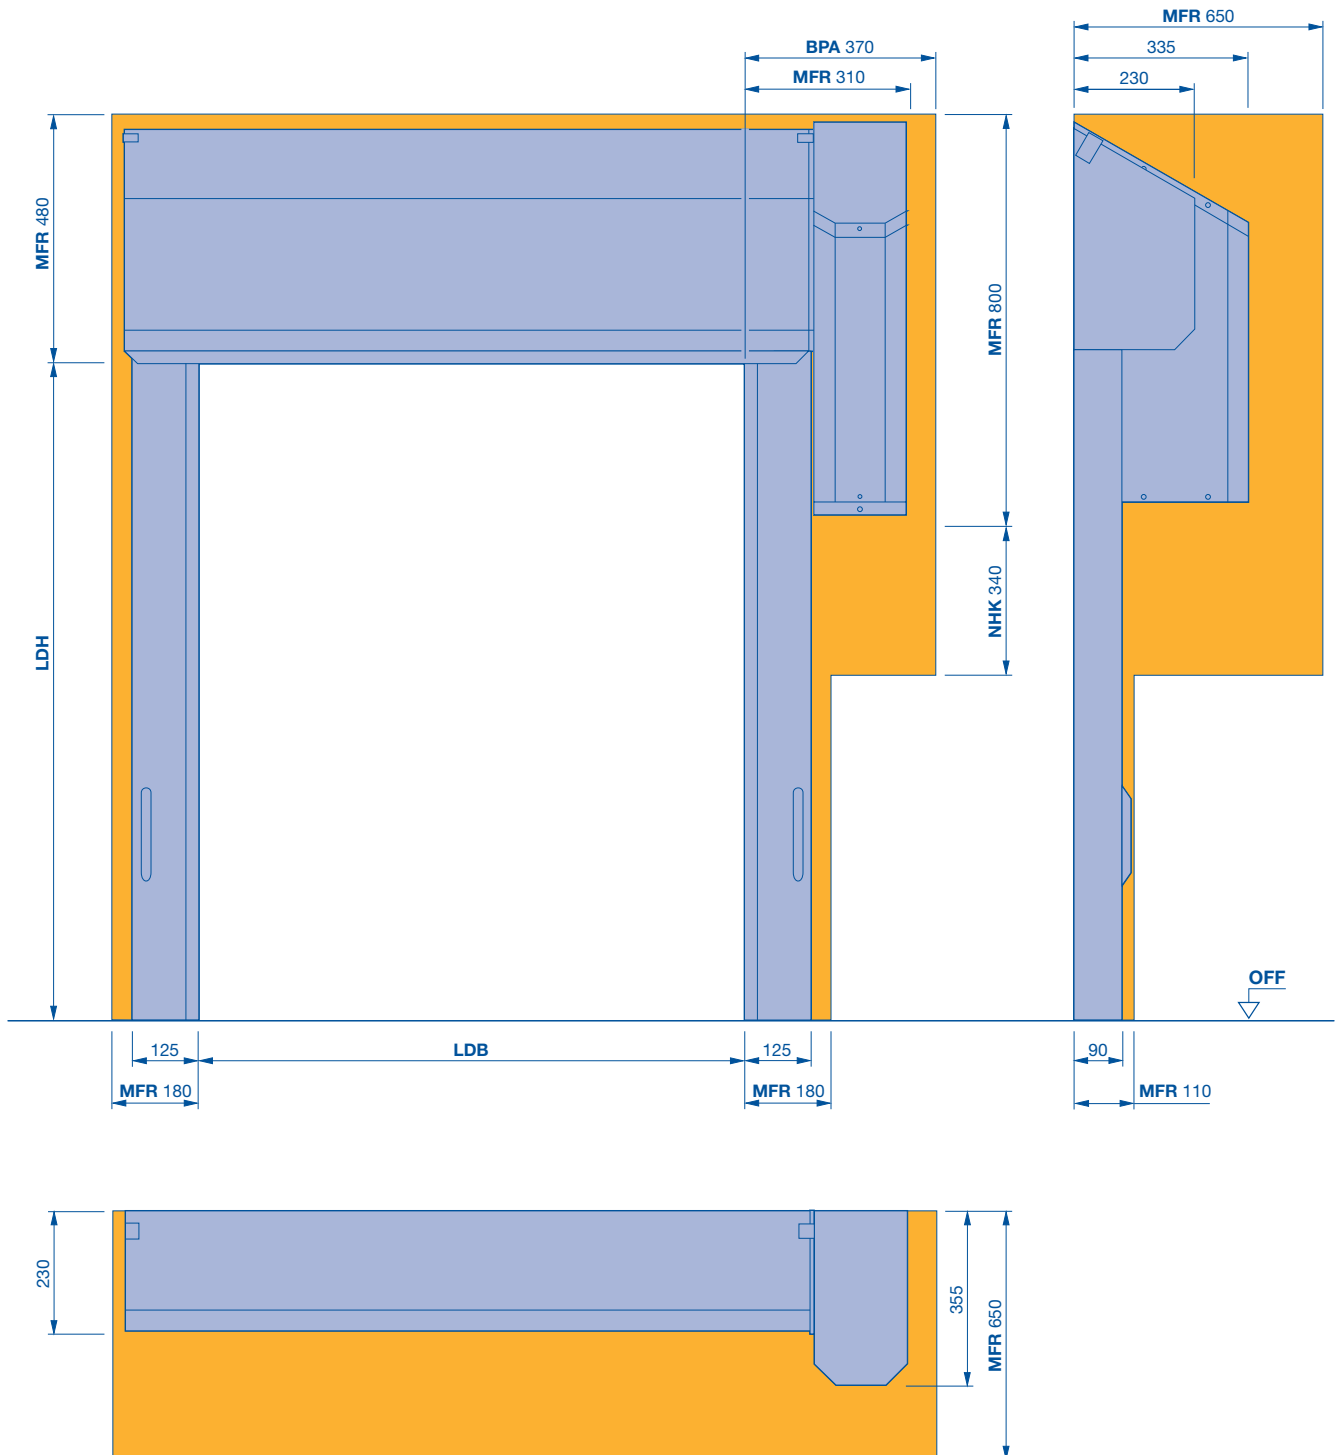

BPA Benötigter Platzbedarf für Montage und Demontage Antrieb

MFR Montagefreiraum

LDB Lichte Durchgangsbreite

NHK Benötigter Platzbedarf für Nothandkurbel

LDH Lichte Durchgangshöhe