


Schnellauf Innentor S 915 SEL

mit SoftEdge und Anti-Crash

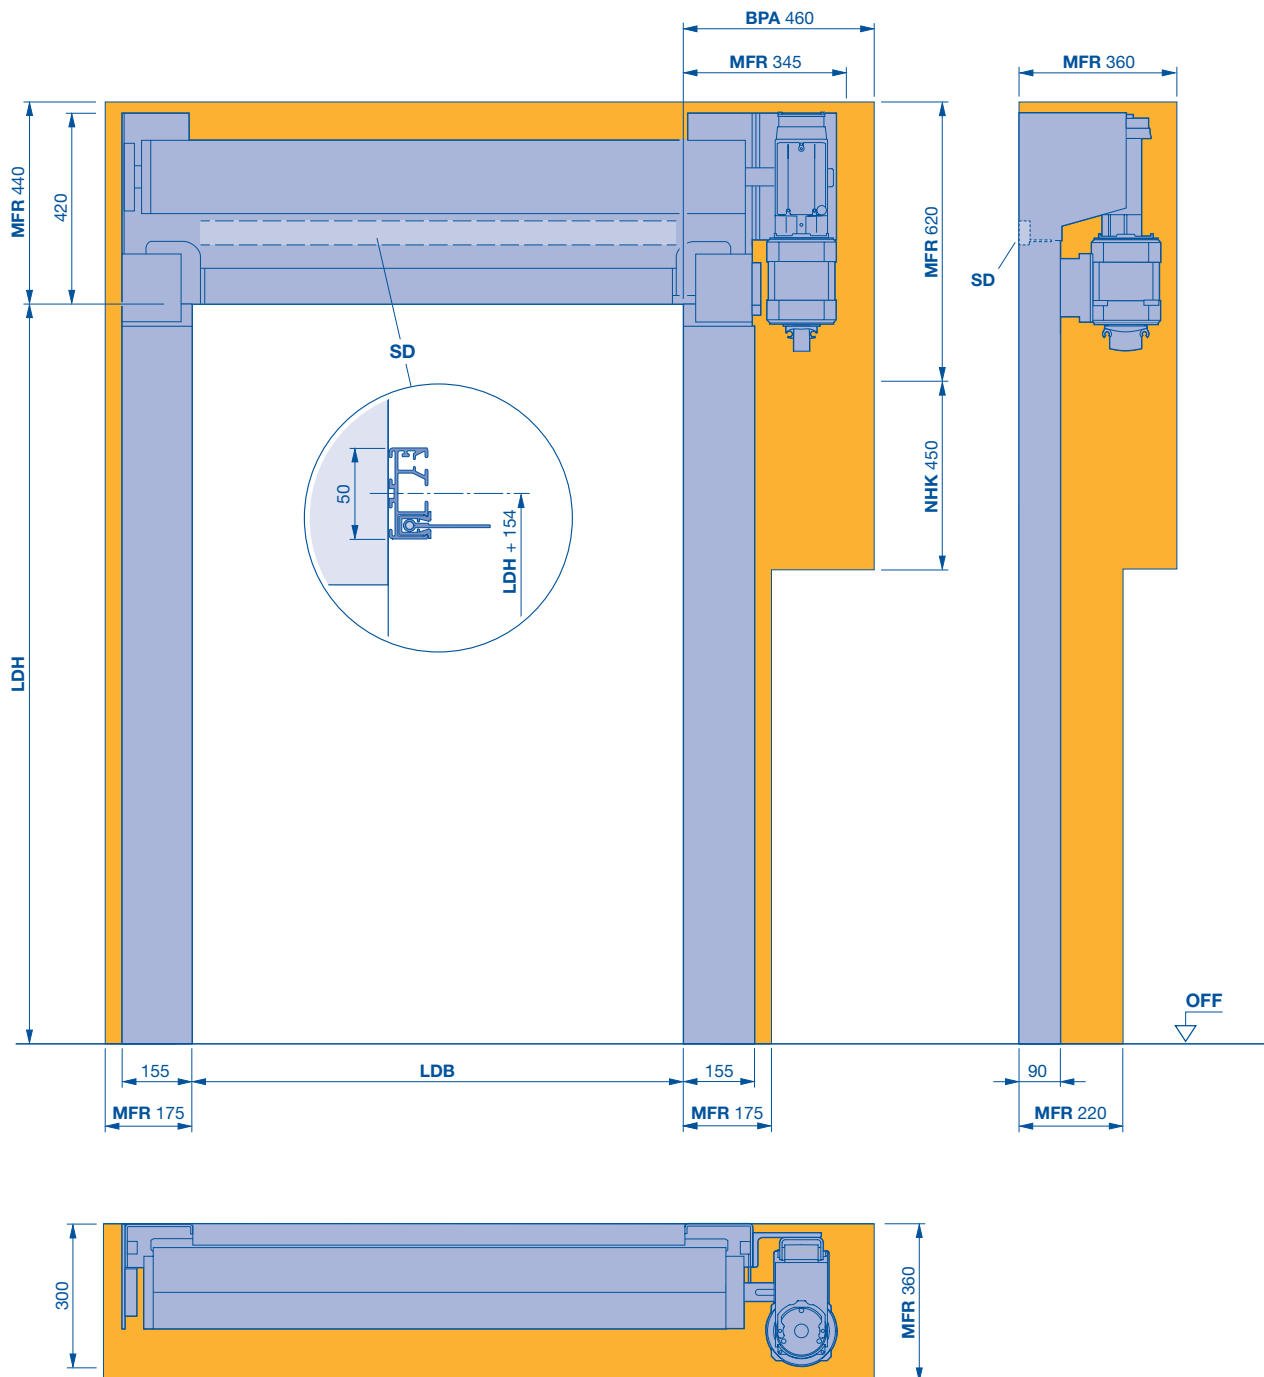

BPA Benötigter Platzbedarf für Montage und Demontage Antrieb

LDB Lichte Durchgangsbreite

LDH Lichte Durchgangshöhe

MFR Montagefreiraum


NHK Benötigter Platzbedarf für Nothandkurbel

SD Sturzdichtung

Flexible Schnellaufstore S 915 SEL

mit SoftEdge und Anti-Crash

Vollverkleidung gerade

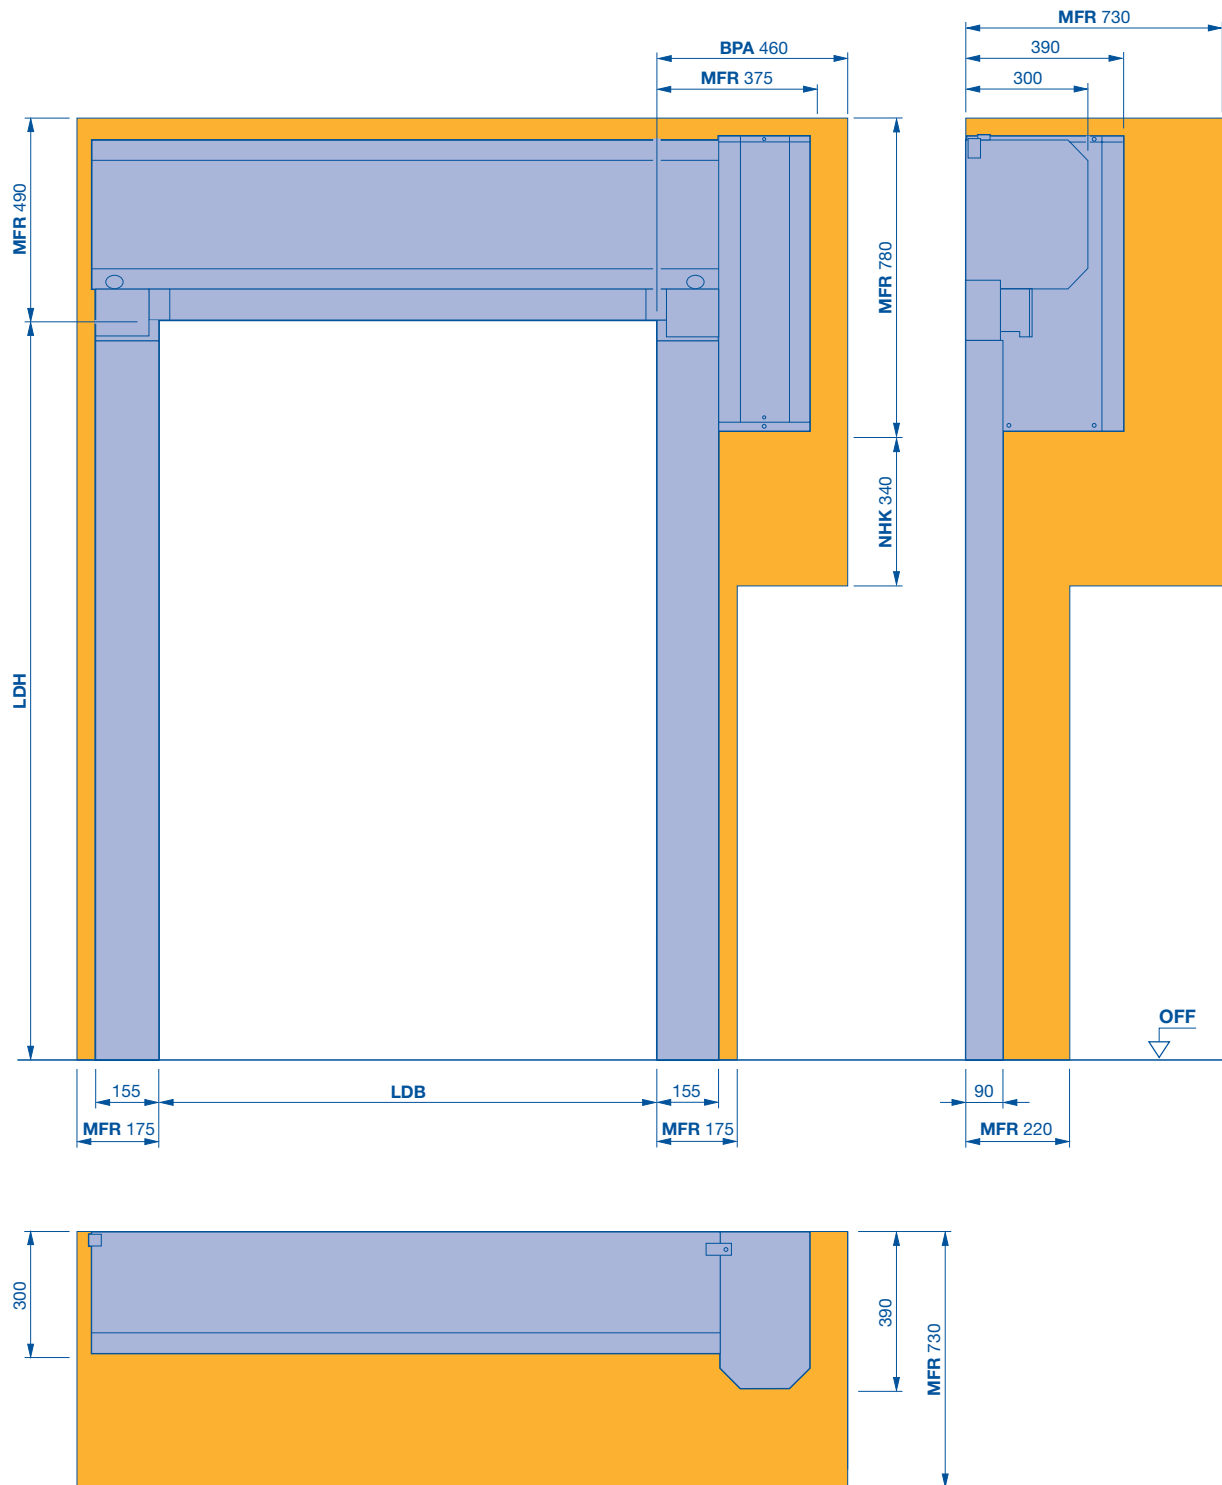

BPA Benötigter Platzbedarf für Montage und Demontage Antrieb

LDB Lichte Durchgangsbreite

LDH Lichte Durchgangshöhe


MFR Montagefreiraum

NHK Benötigter Platzbedarf für Nothandkurbel

Flexible Schnelllaufftore S 915 SEL

mit SoftEdge und Anti-Crash

Vollverkleidung schräg

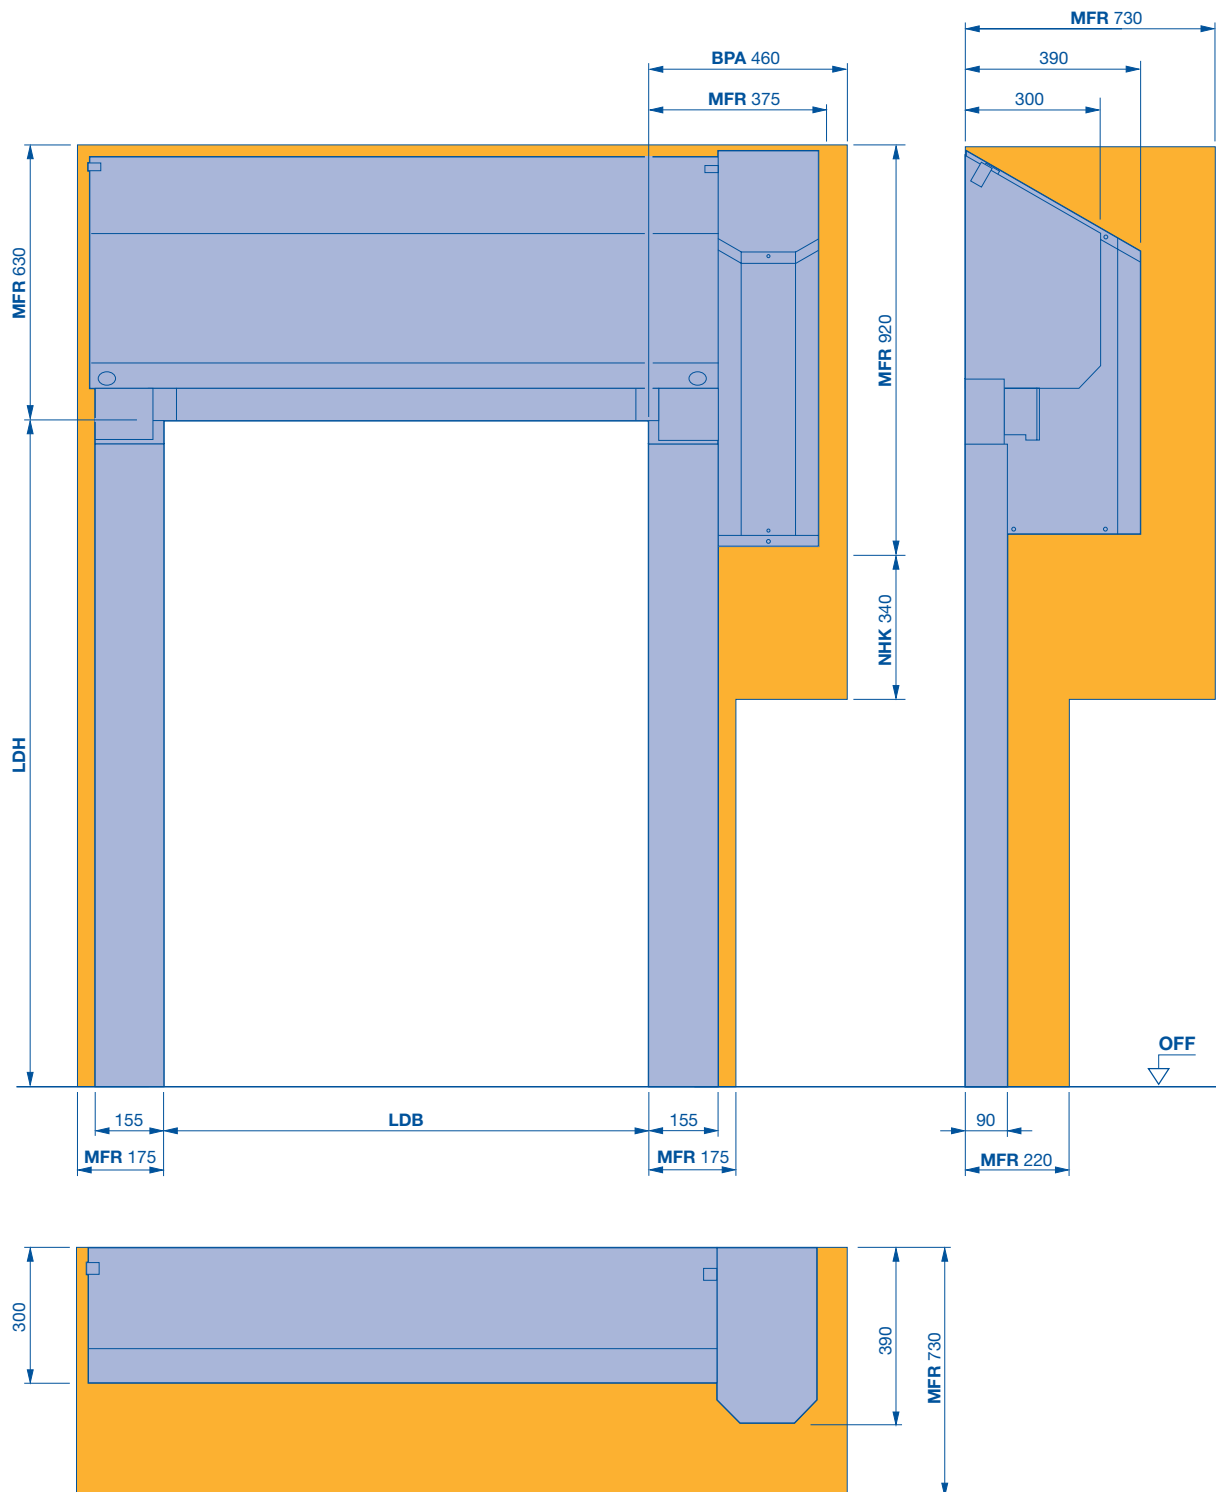

BPA Benötigter Platzbedarf für Montage und Demontage Antrieb

LDB Lichte Durchgangsbreite

LDH Lichte Durchgangshöhe

MFR Montagefreiraum

NHK Benötigter Platzbedarf für Nothandkurbel