


Spiraltore und Speed-Sektionaltore RTS 4000 PU 42 mit PU-Isolierpaneelen

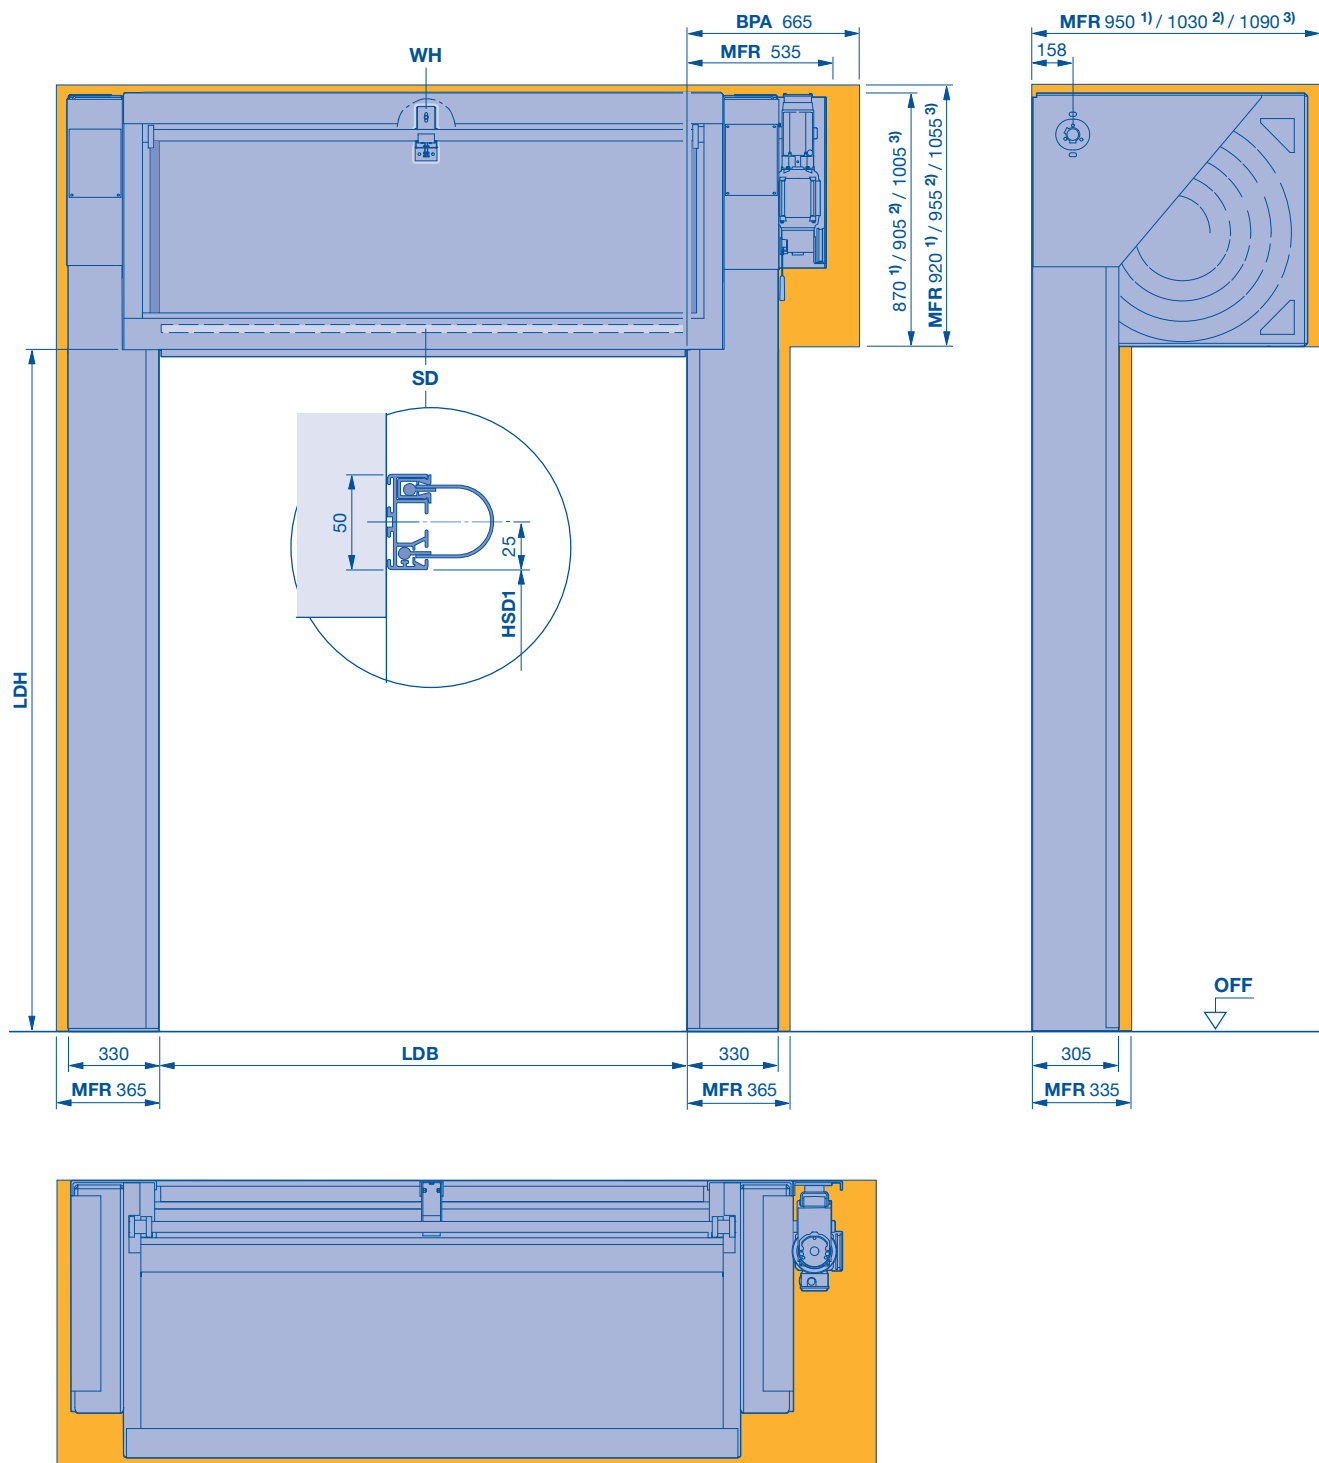


- | | |
|---|-----------------------------------|
| 1) LDH ≤ 4500 | LDH lichte Durchfahrtshöhe |
| 2) LDH > 4500 – ≤ 5500 | MFR Freiraum für Toreinbau |
| 3) LDH > 5500 – ≤ 8000 | SD Sturzdichtung |
| BPA benötigter Platzbedarf für Montage und Demontage Antrieb | WH Wellenhalter |
| HSD1 Höhe der Sturzdichtung (Maß auf Anfrage) | LDB > 3500 mm (1×) |
| LDB lichte Durchfahrtsbreite | LDB > 5000 mm (2×) |

Spiraltore und Speed-Sektionaltore RTS 4000 PU 42

mit PU-Isolierpaneelen

Vollverkleidung gerade

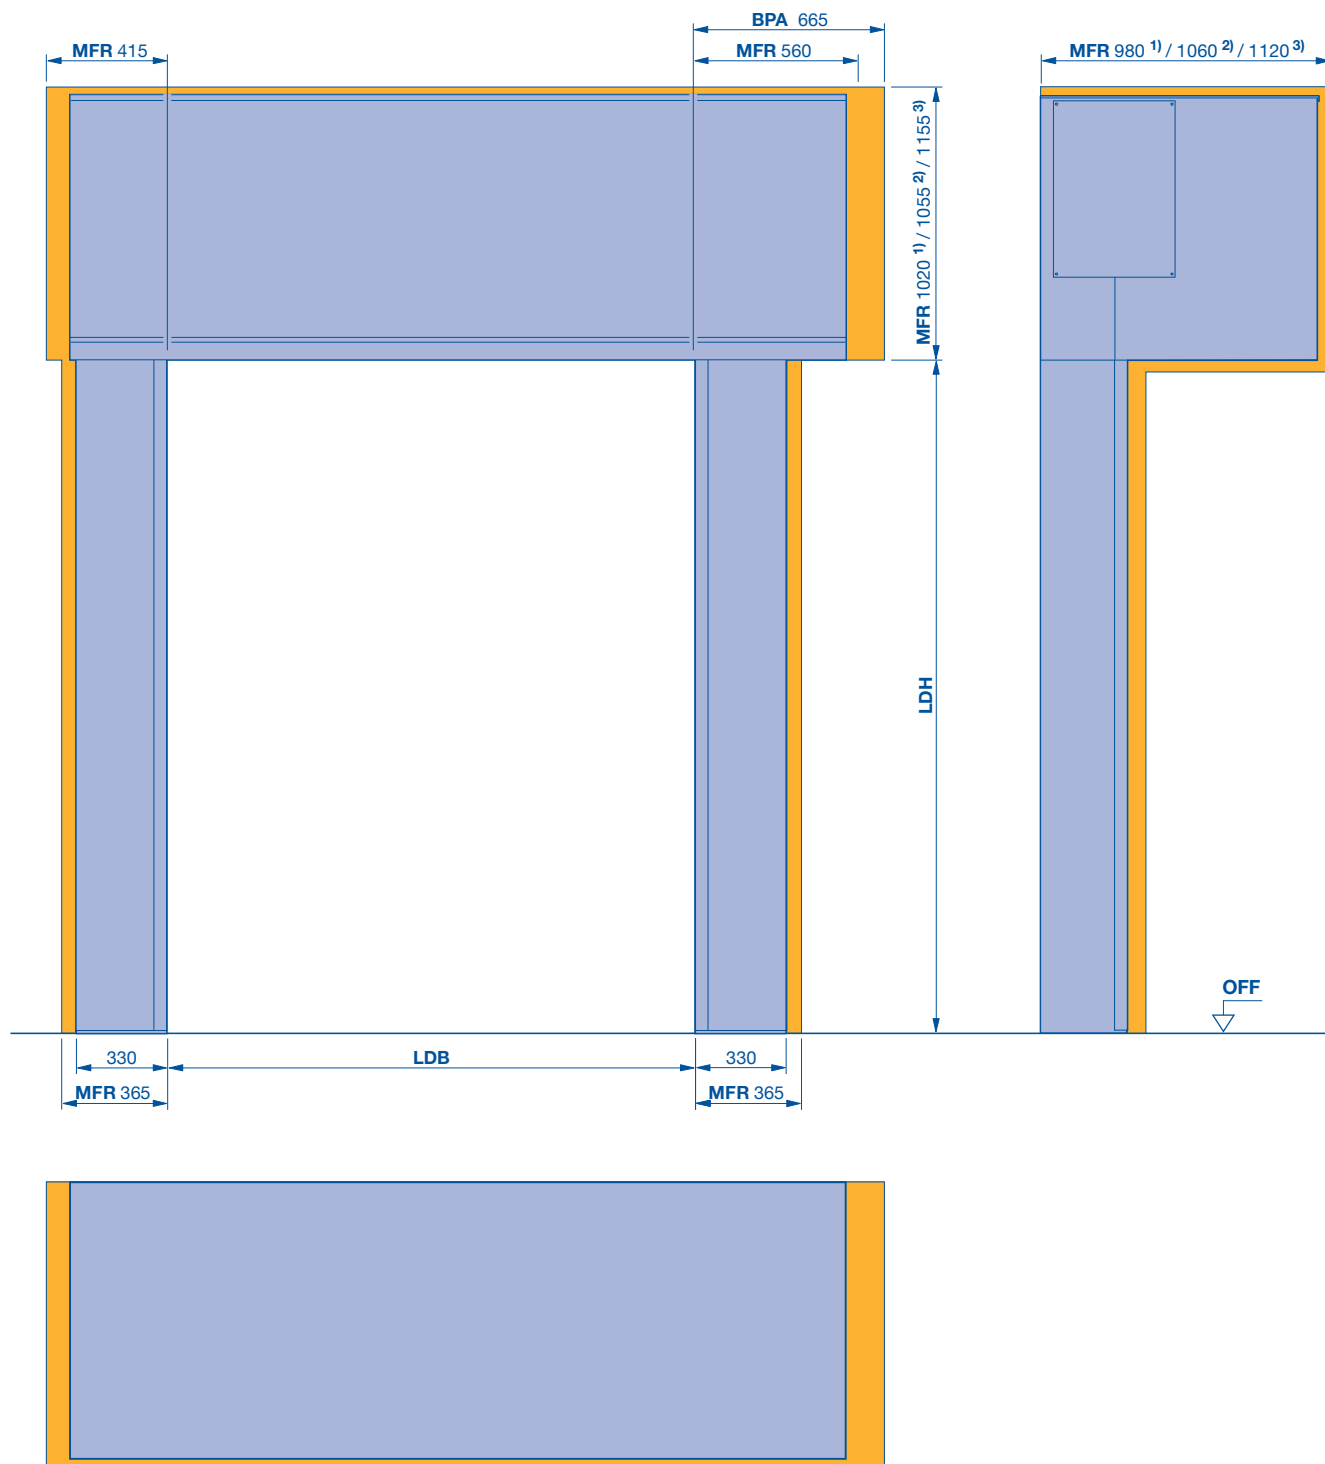

1) LDH ≤ 4500

2) LDH > 4500 – ≤ 5500

3) LDH > 5500 – ≤ 8000

BPA benötigter Platzbedarf für Montage und Demontage Antrieb

LDB lichte Durchfahrtsbreite


LDH lichte Durchfahrtshöhe

MFR Freiraum für Toreinbau

Spiraltore und Speed-Sektionaltore RTS 4000 PU 42

mit PU-Isolierpaneelen

Vollverkleidung schräg

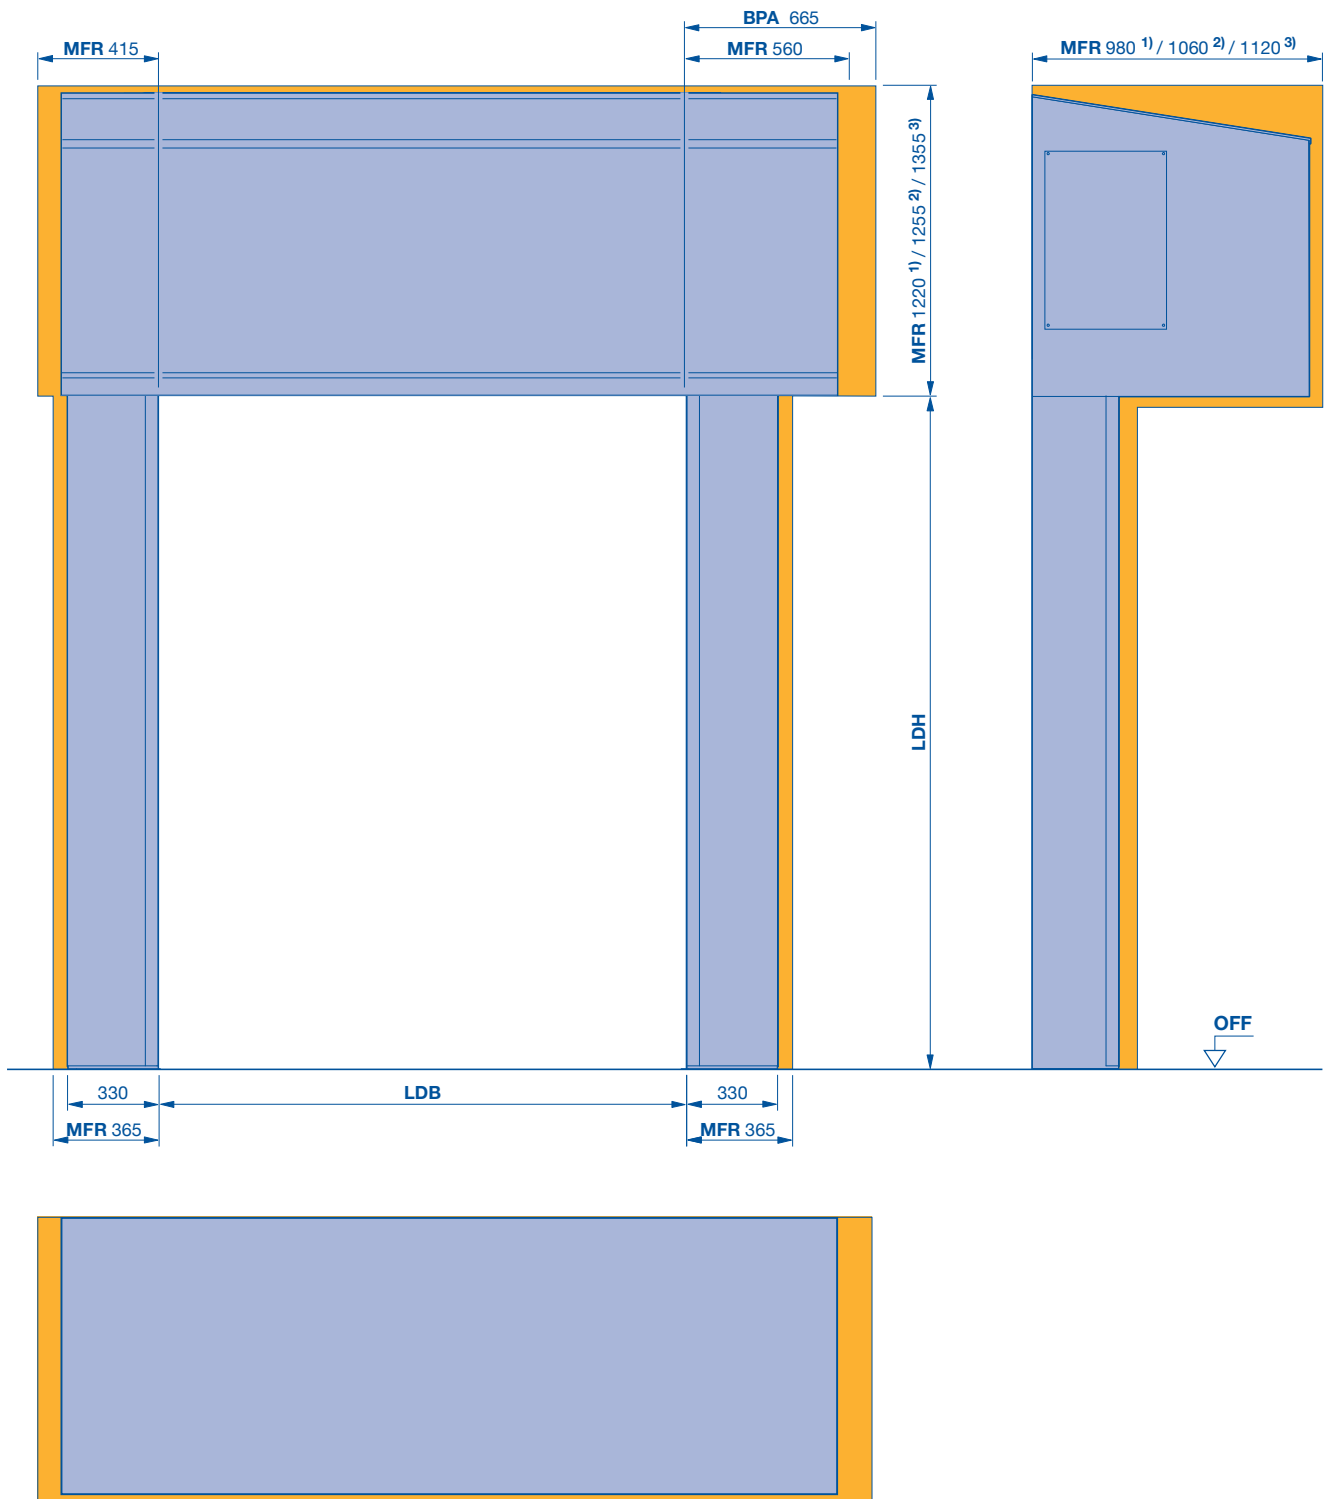

- 1) LDH ≤ 4500
2) LDH > 4500 – ≤ 5500
3) LDH > 5500 – ≤ 8000
- BPA** benötigter Platzbedarf für Montage und Demontage Antrieb
- LDB** lichte Durchfahrtsbreite
- LDH** lichte Durchfahrts Höhe
- MFR** Freiraum für Toreinbau