


Schnellaufstore für individuelle Einsatzbereiche S 900

Fördertechnik

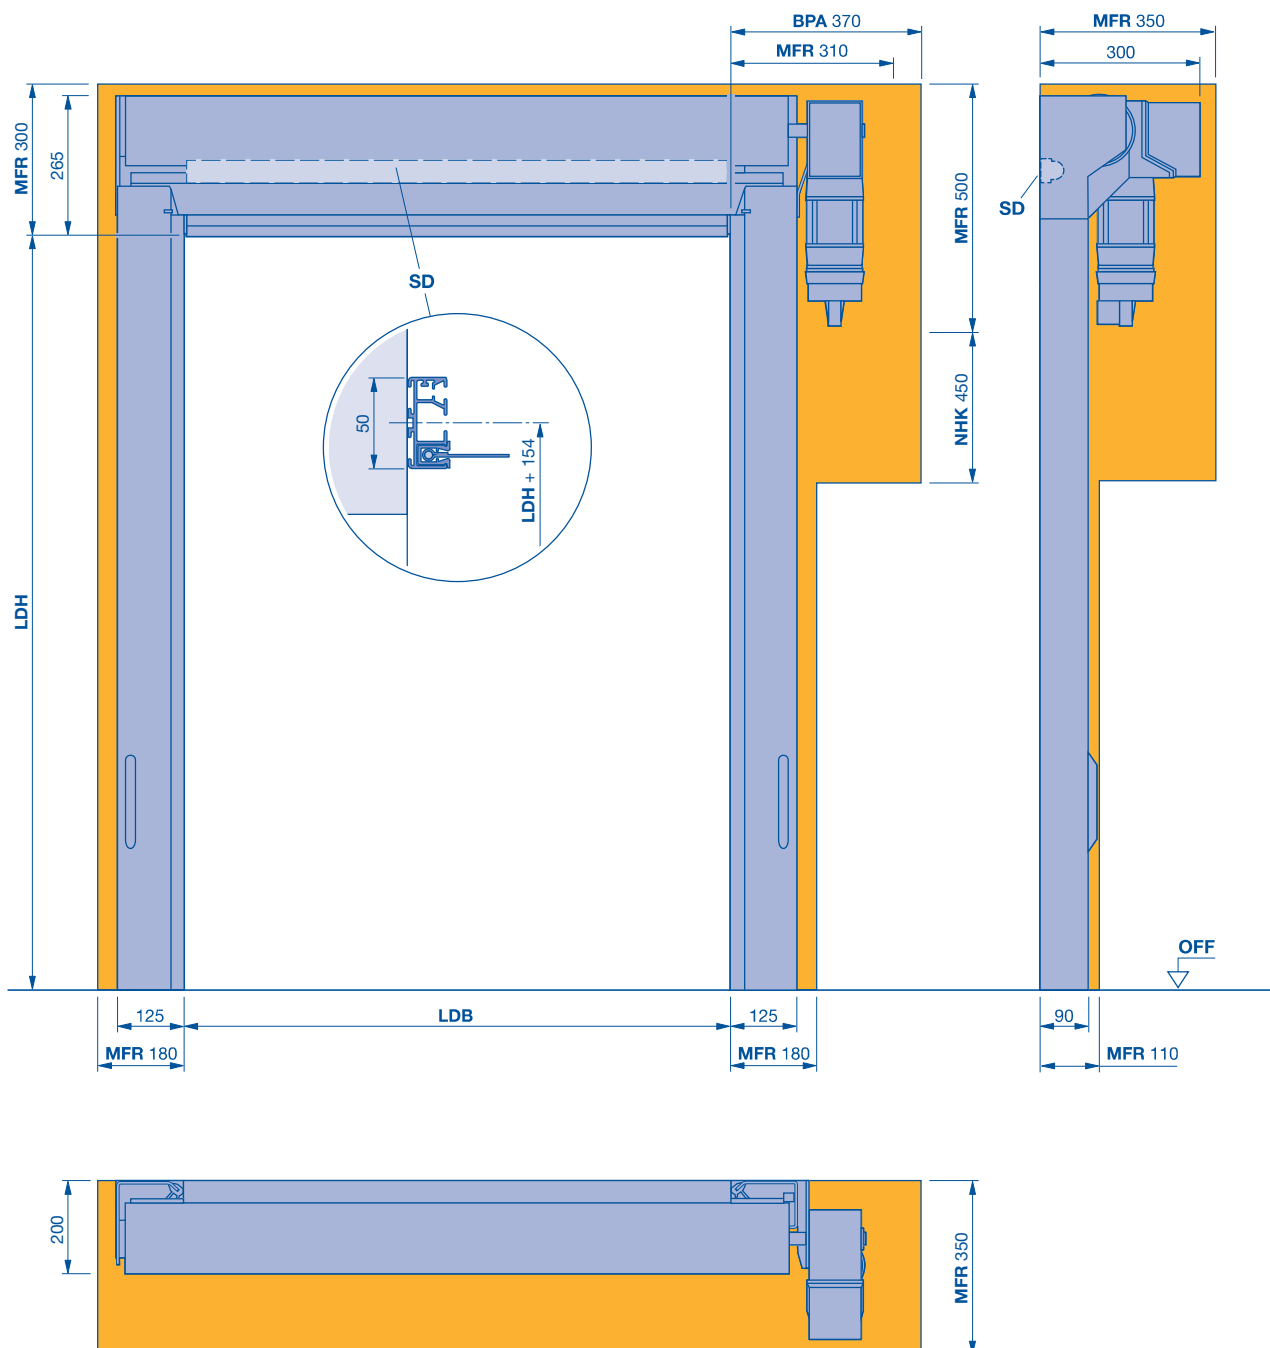

BPA benötigter Platzbedarf für Montage und Demontage Antrieb

LDB lichte Durchgangsbreite

LDH lichte Durchgangshöhe

MFR Freiraum für Toreinbau


SD Sturzdichtung

NHK benötigter Platzbedarf für Nothandkurbel

Schnellaufstore für individuelle Einsatzbereiche S 900

Fördertechnik

Vollverkleidung gerade

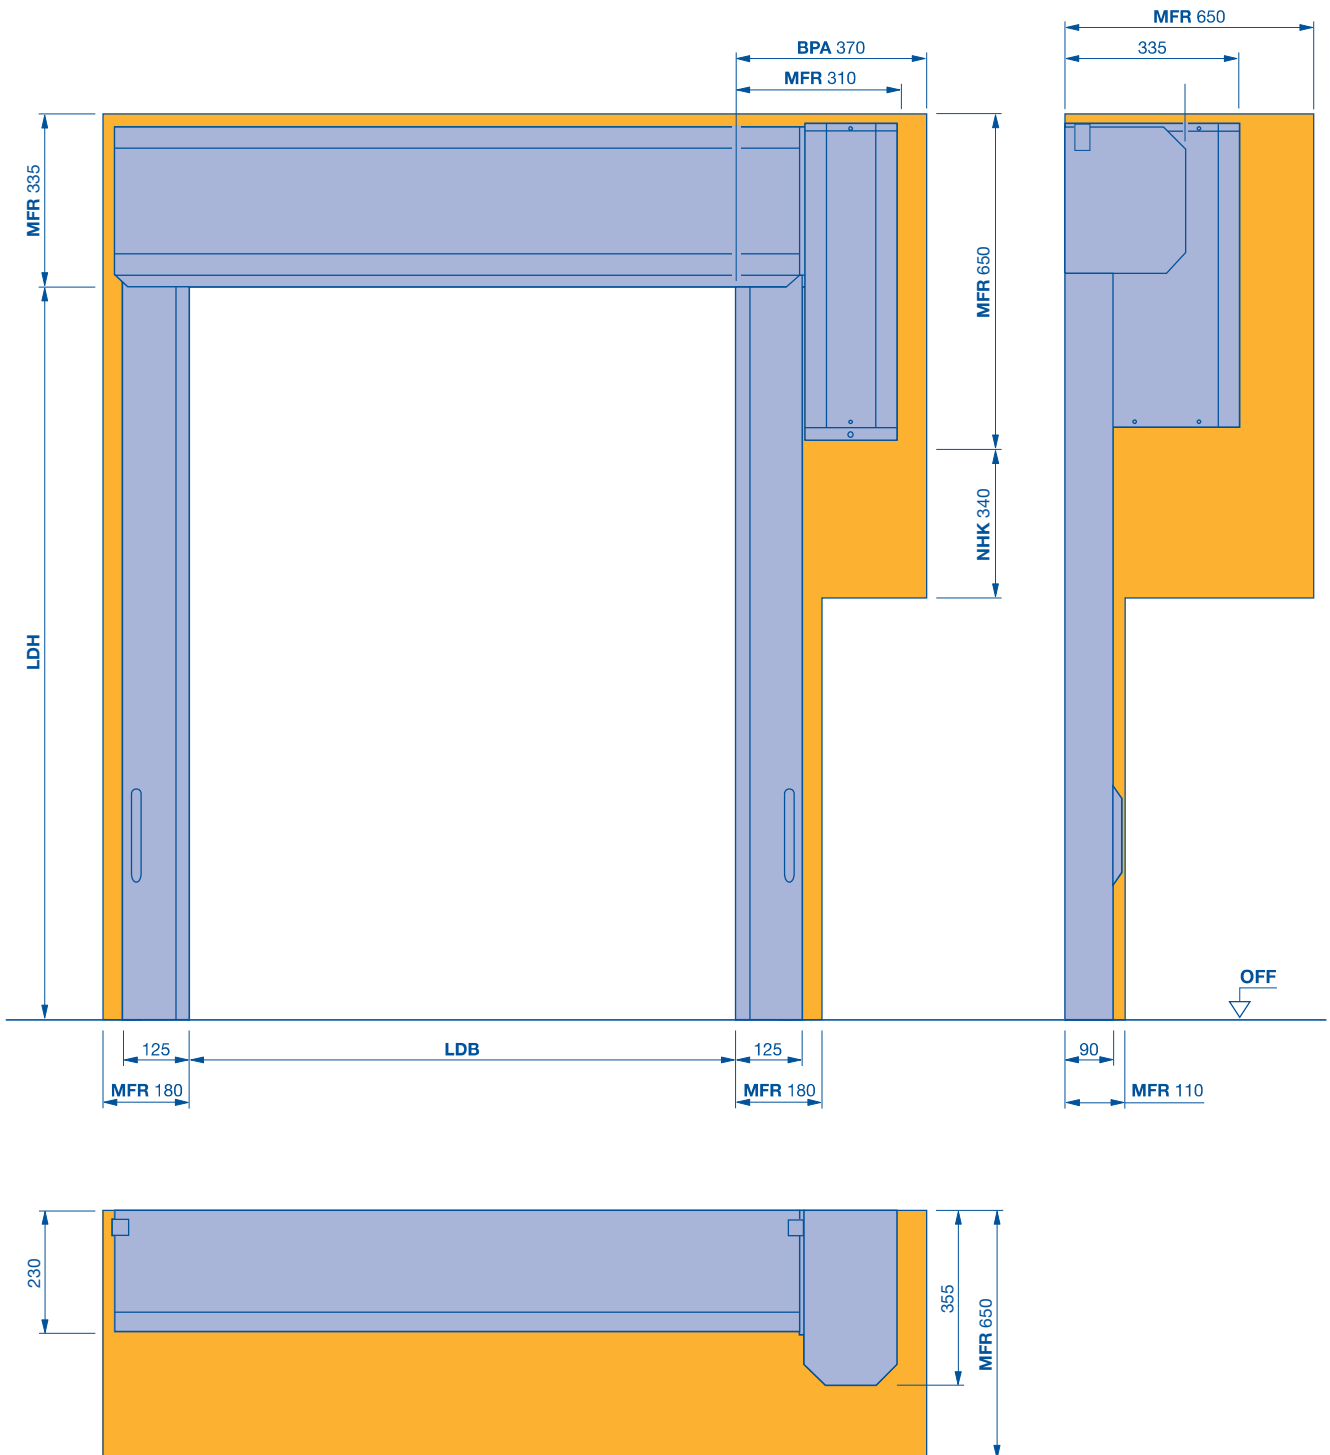

BPA benötigter Platzbedarf für Montage und Demontage Antrieb

LDB lichte Durchgangsbreite

LDH lichte Durchgangshöhe


MFR Freiraum für Toreinbau

NHK benötigter Platzbedarf für Nothandkurbel

Schnellaufstore für individuelle Einsatzbereiche S 900

Fördertechnik

Vollverkleidung schräg

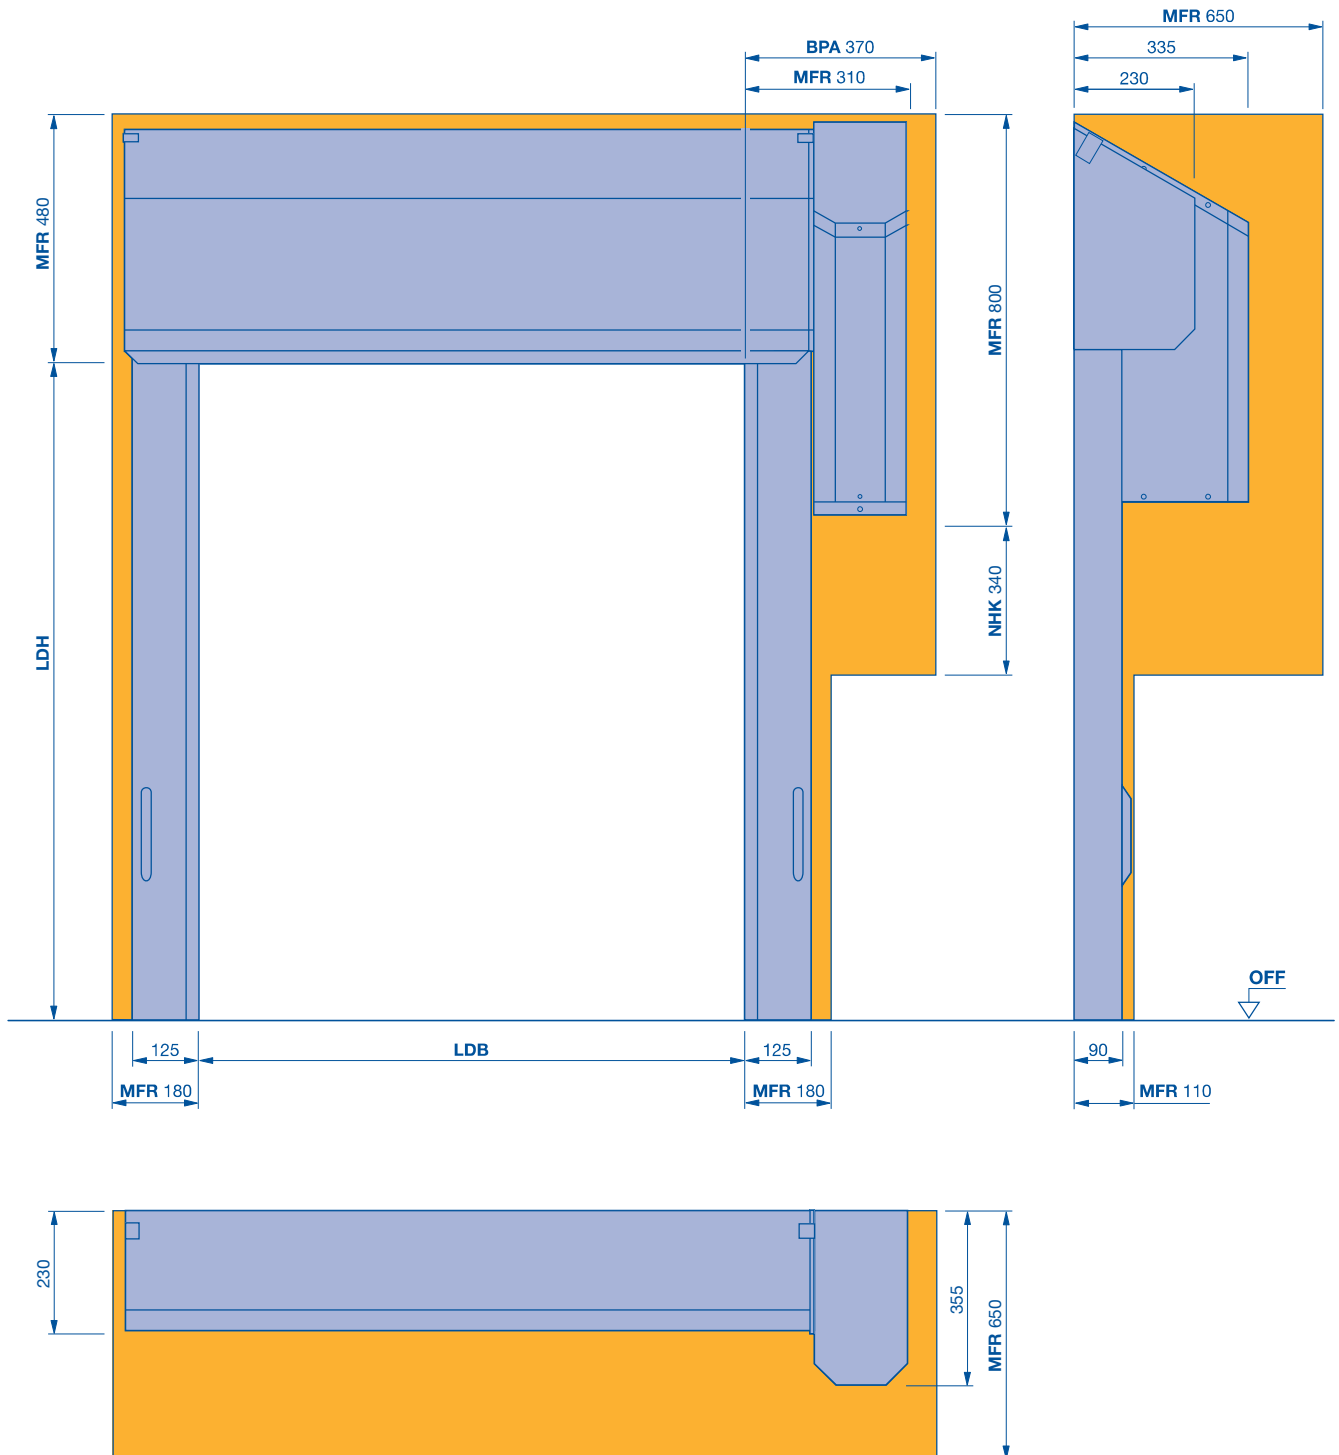

BPA benötigter Platzbedarf für Montage und Demontage Antrieb

LDB lichte Durchgangsbreite

LDH lichte Durchgangshöhe


MFR Freiraum für Toreinbau

NHK benötigter Platzbedarf für Nothandkurbel

Schnellaufstore für individuelle Einsatzbereiche

S 2020 Atex

Explosionsgefährdete Bereiche

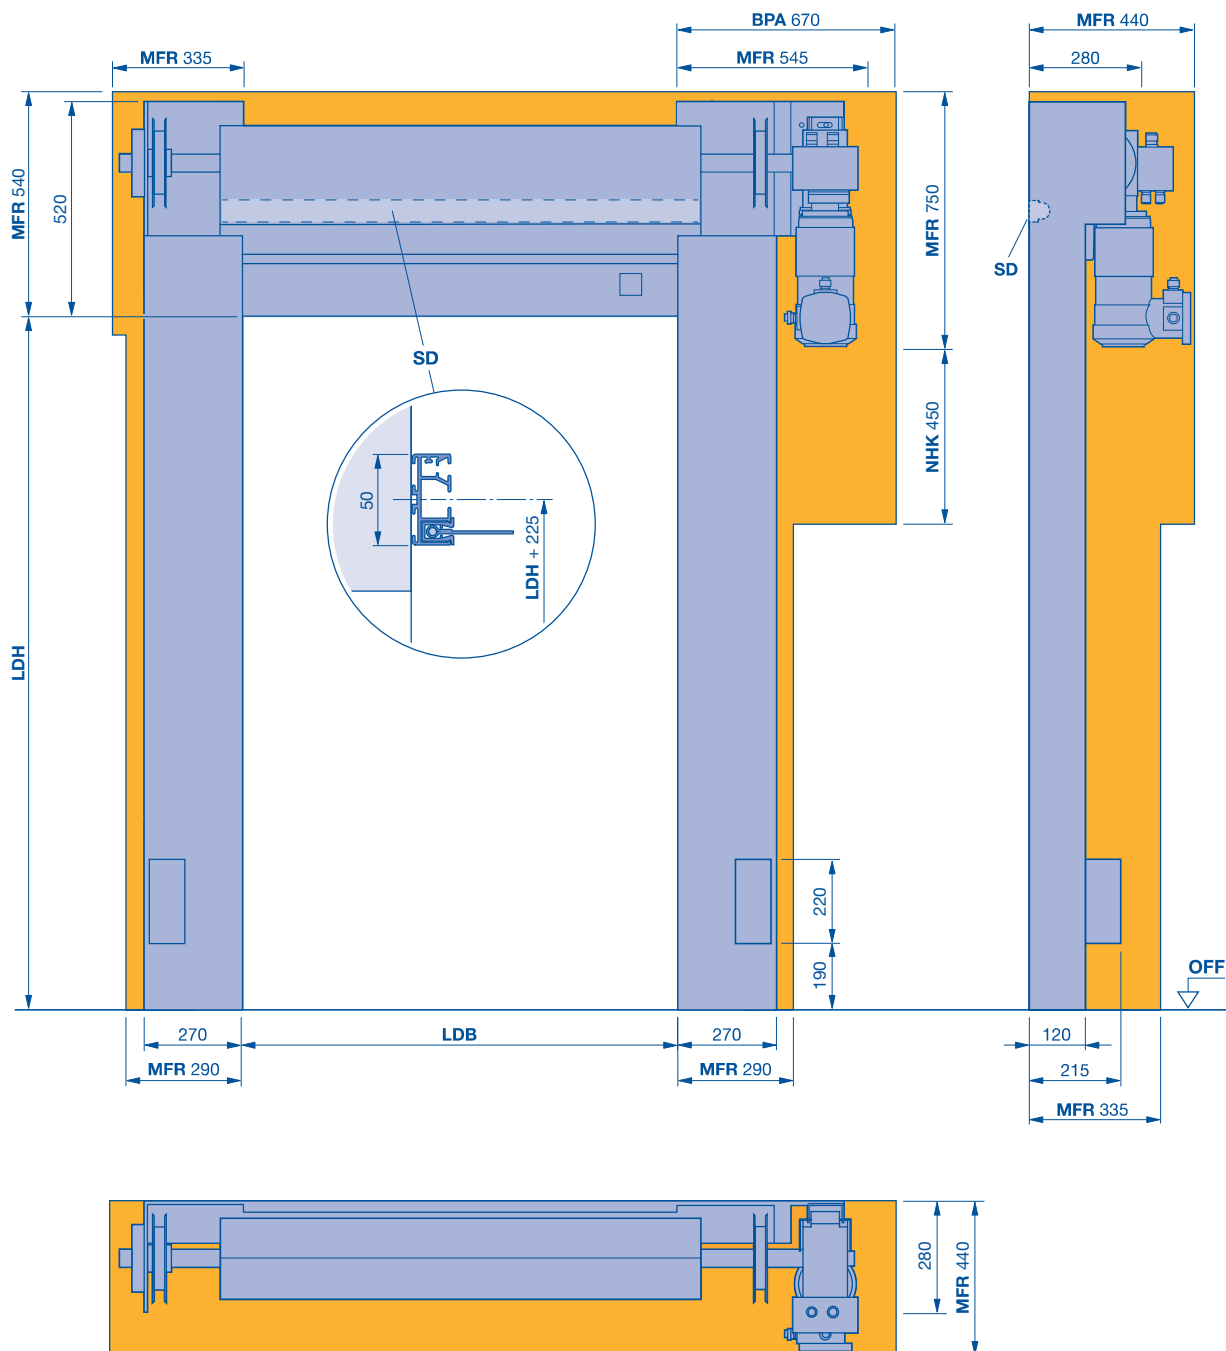

BPA benötigter Platzbedarf für Montage und Demontage Antrieb

LDB lichte Durchgangsbreite

LDH lichte Durchgangshöhe

MFR Freiraum für Toreinbau

SD Sturzdichtung

NHK benötigter Platzbedarf für Nothandkurbel