


Schnellaufporte mit flexiblem Torblatt S 2020 SEL

mit SoftEdge und Anti-Crash

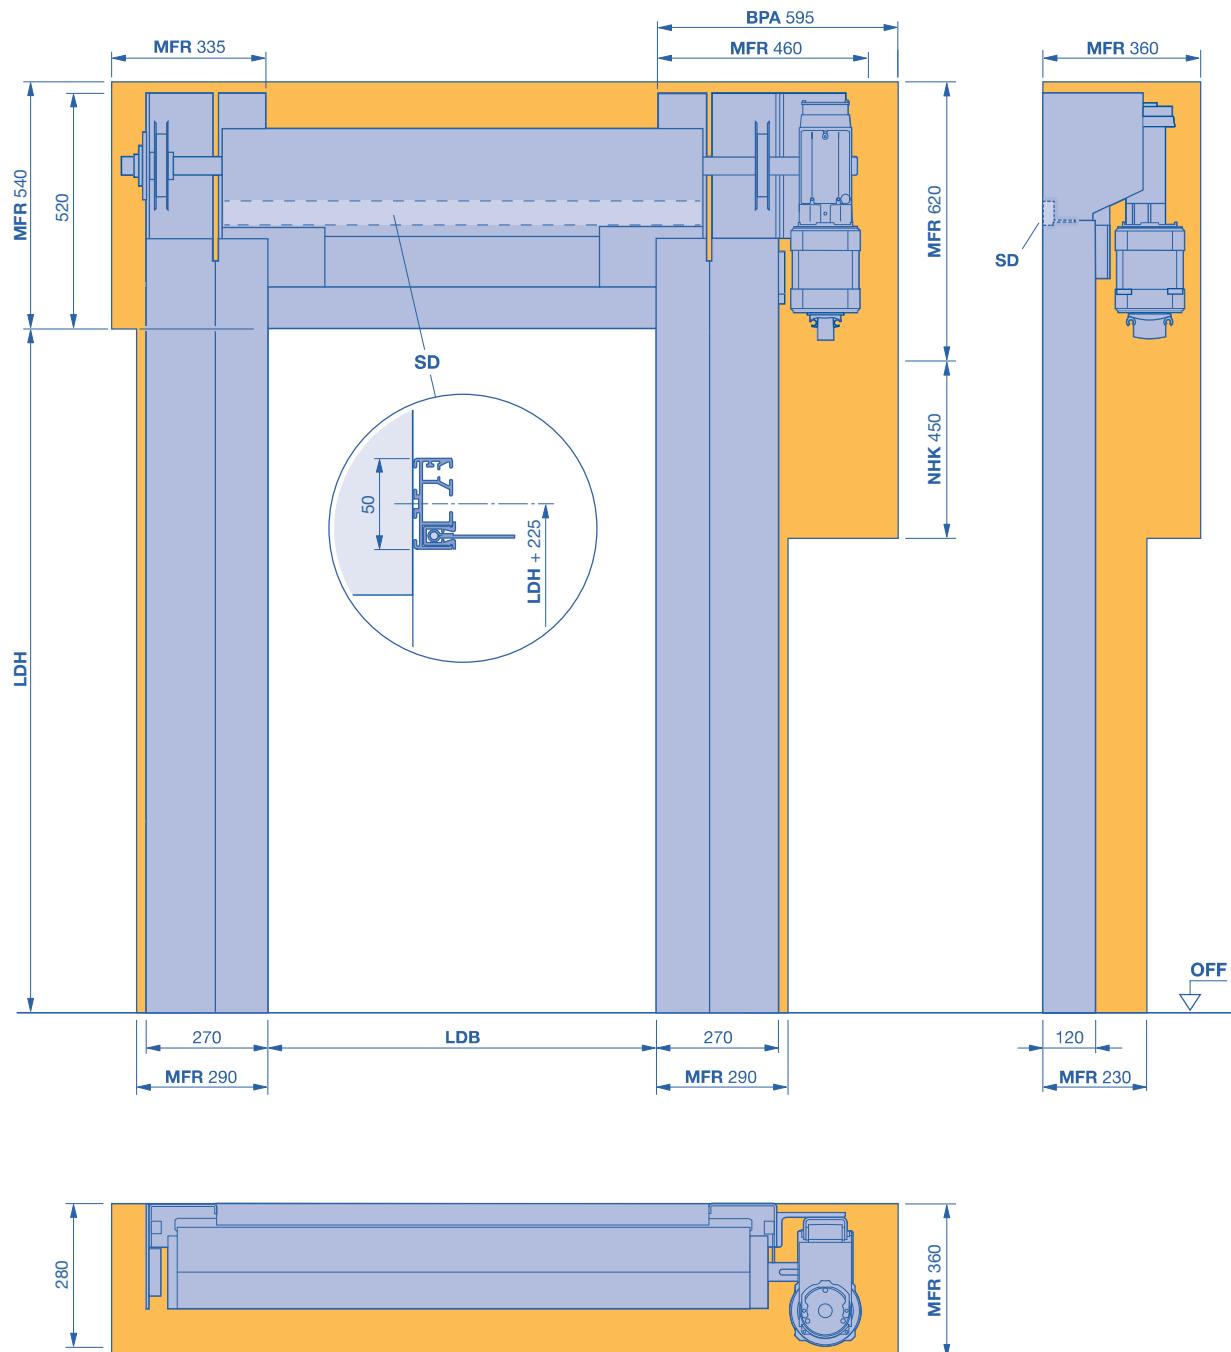

BPA benötigter Platzbedarf für Montage und Demontage Antrieb

LDB lichte Durchgangsbreite

LDH lichte Durchgangshöhe

MFR Freiraum für Toreinbau


NHK benötigter Platzbedarf für Nothandkurbel

SD Sturzdichtung

Schnellaufporte mit flexiblem Torblatt S 2020 SEL

mit SoftEdge und Anti-Crash

Behangfixierung

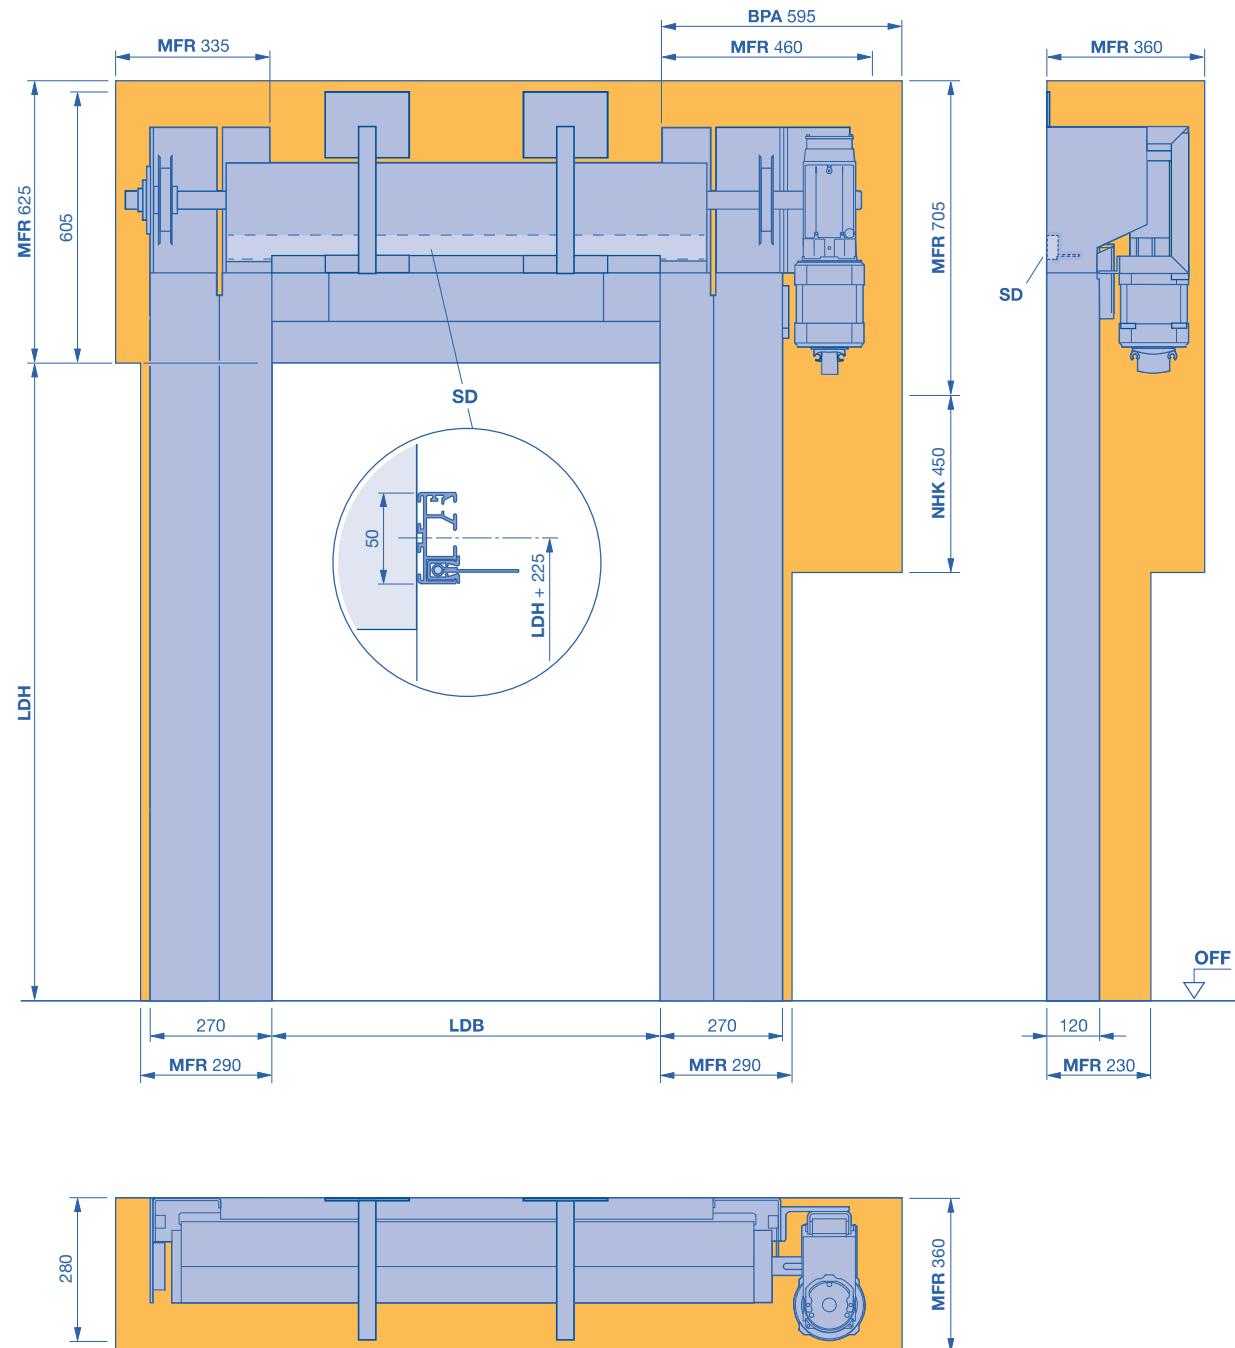

BPA benötigter Platzbedarf für Montage und Demontage Antrieb

MFR Freiraum für Toreinbau

LDB lichte Durchgangsbreite

NHK benötigter Platzbedarf für Nothandkurbel


LDH lichte Durchgangshöhe

SD Sturzdichtung

Schnellauftore mit flexiblem Torblatt S 2020 SEL

mit SoftEdge und Anti-Crash

Vollverkleidung gerade

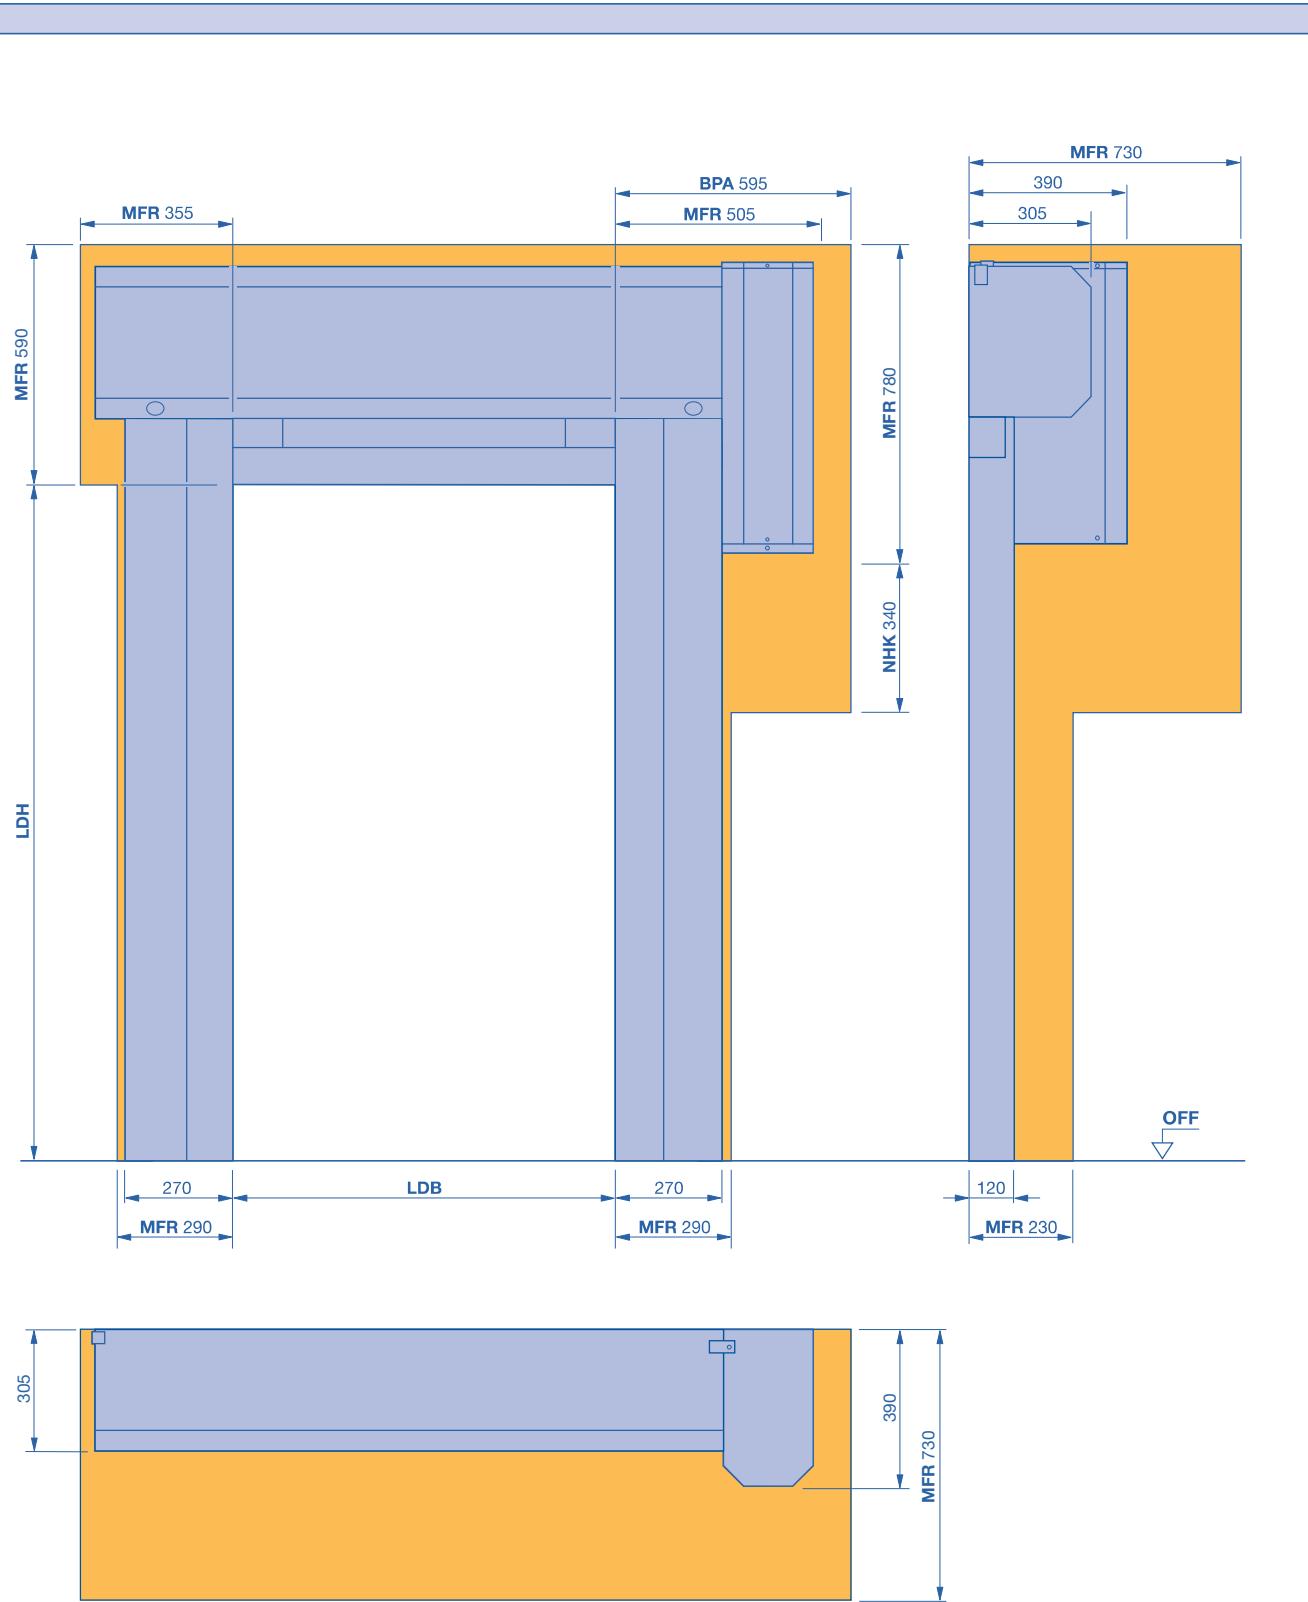

BPA benötigter Platzbedarf für Montage und Demontage Antrieb

MFR Freiraum für Toreinbau

LDB lichte Durchgangsbreite


NHK benötigter Platzbedarf für Nothandkurbel

LDH lichte Durchgangshöhe

Schnelllauftore mit flexiblem Torblatt S 2020 SEL

mit SoftEdge und Anti-Crash

Vollverkleidung schräg

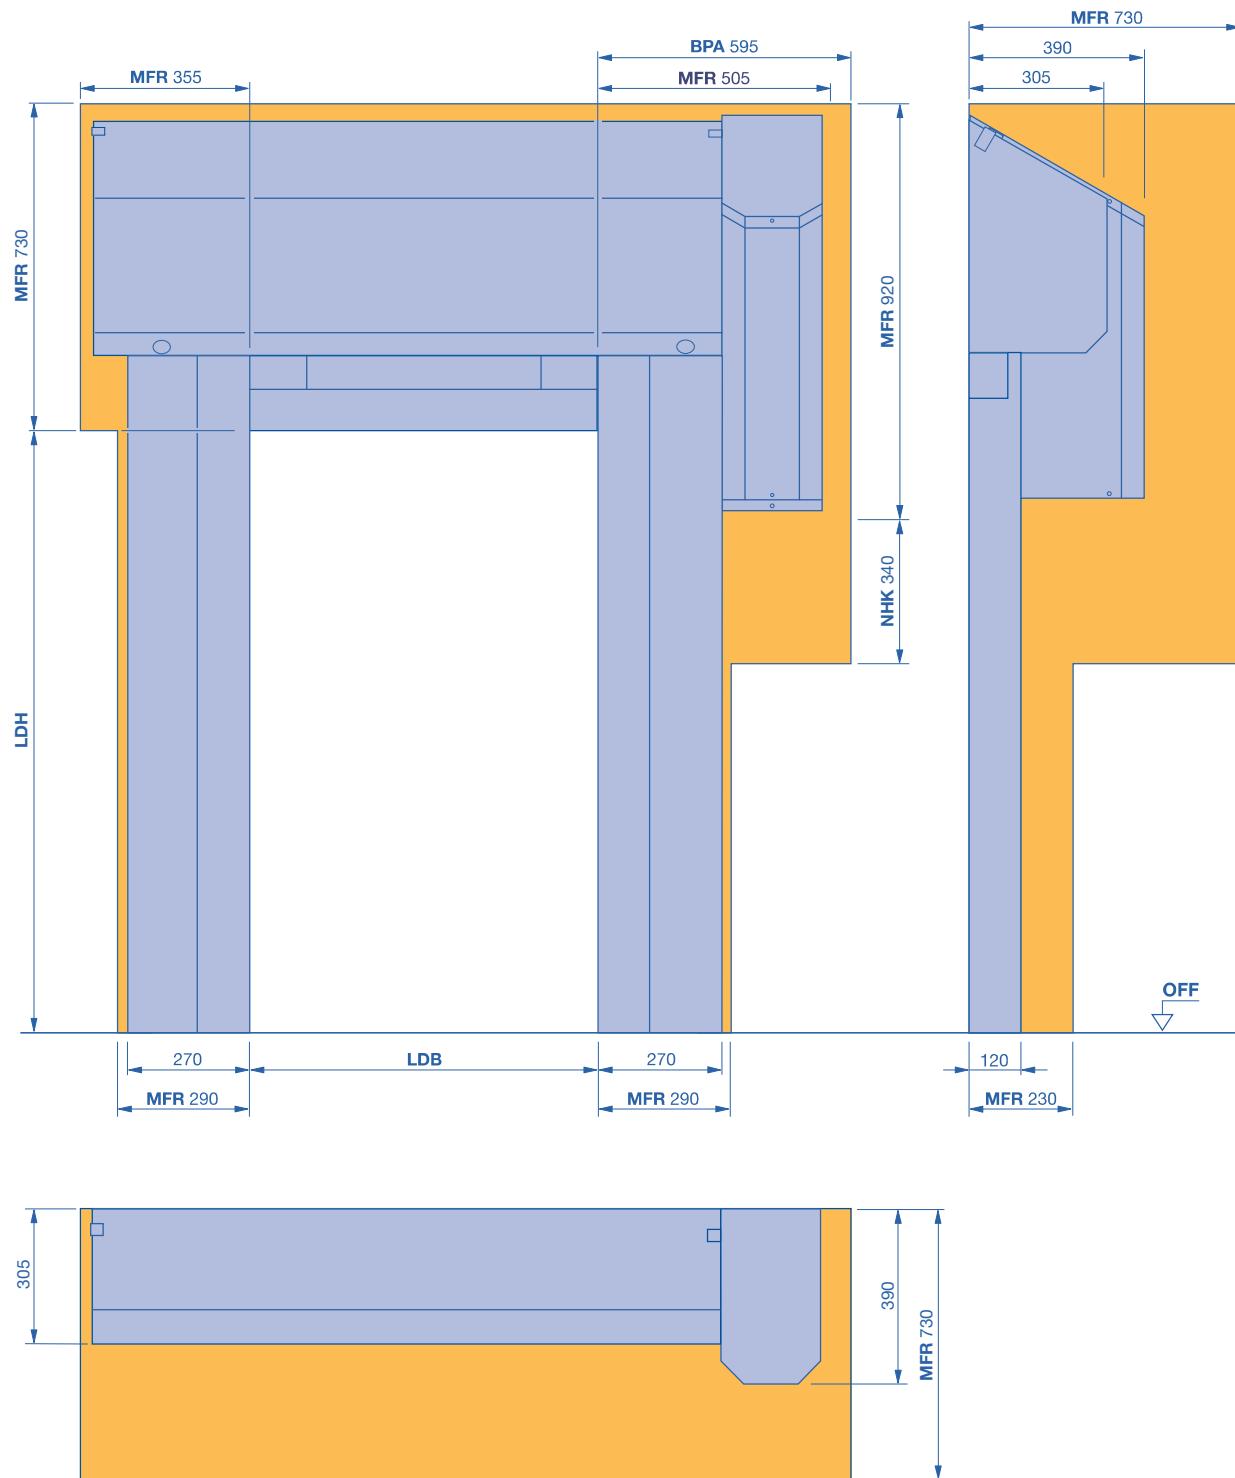

BPA benötigter Platzbedarf für Montage und Demontage Antrieb

MFR Freiraum für Toreinbau

LDB lichte Durchgangsbreite

NHK benötigter Platzbedarf für Nothandkurbel

LDH lichte Durchgangshöhe