


# Schnelllauftore für spezielle Einsatzbereiche

## Super MS 12

Supermarkttor

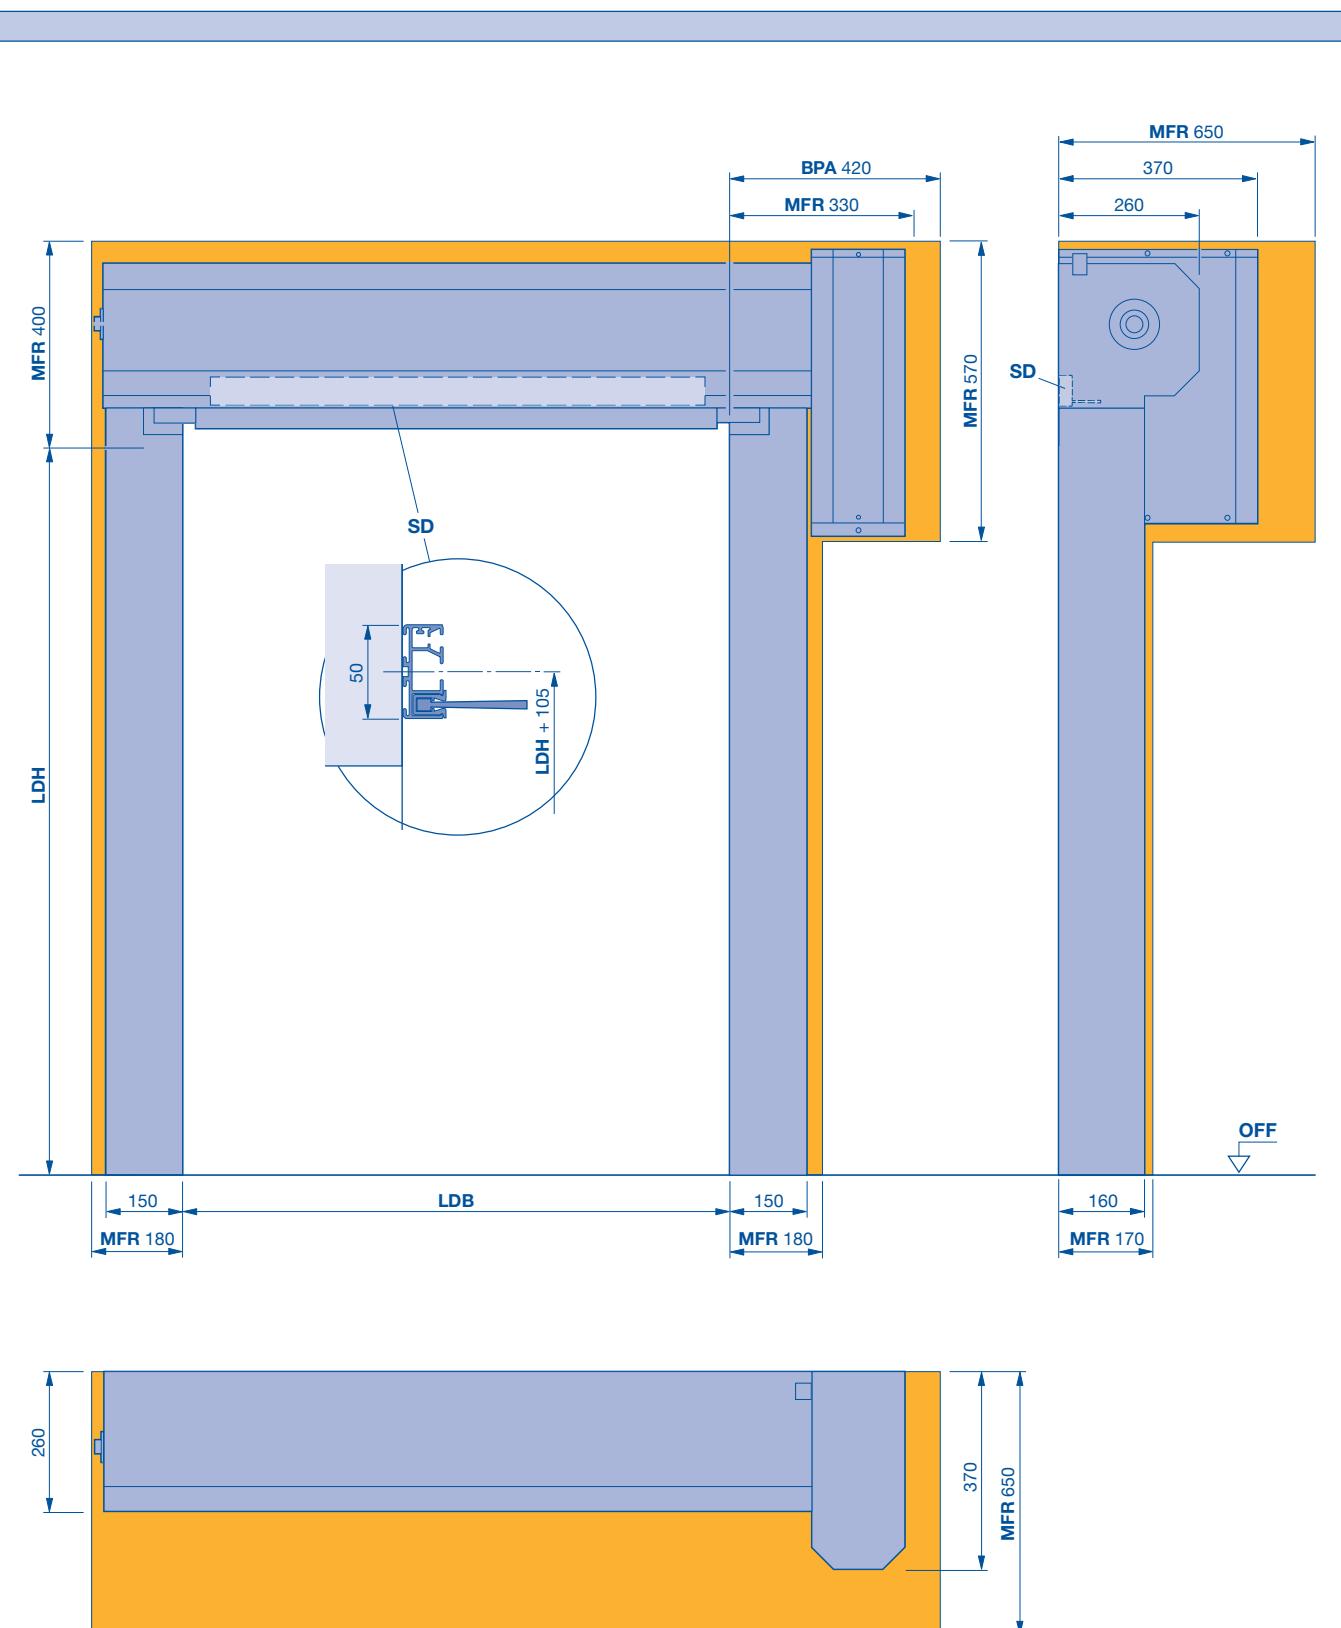

**BPA** benötigter Platzbedarf für Montage und Demontage Antrieb

**MFR** Freiraum für Toreinbau

**LDB** lichte Durchfahrtsbreite

**SD** Sturzdichtung

**LDH** lichte Durchfahrthöhe