


Schnellaufporte für spezielle Einsatzbereiche

S 1500 Food L

Lebensmittelindustrie

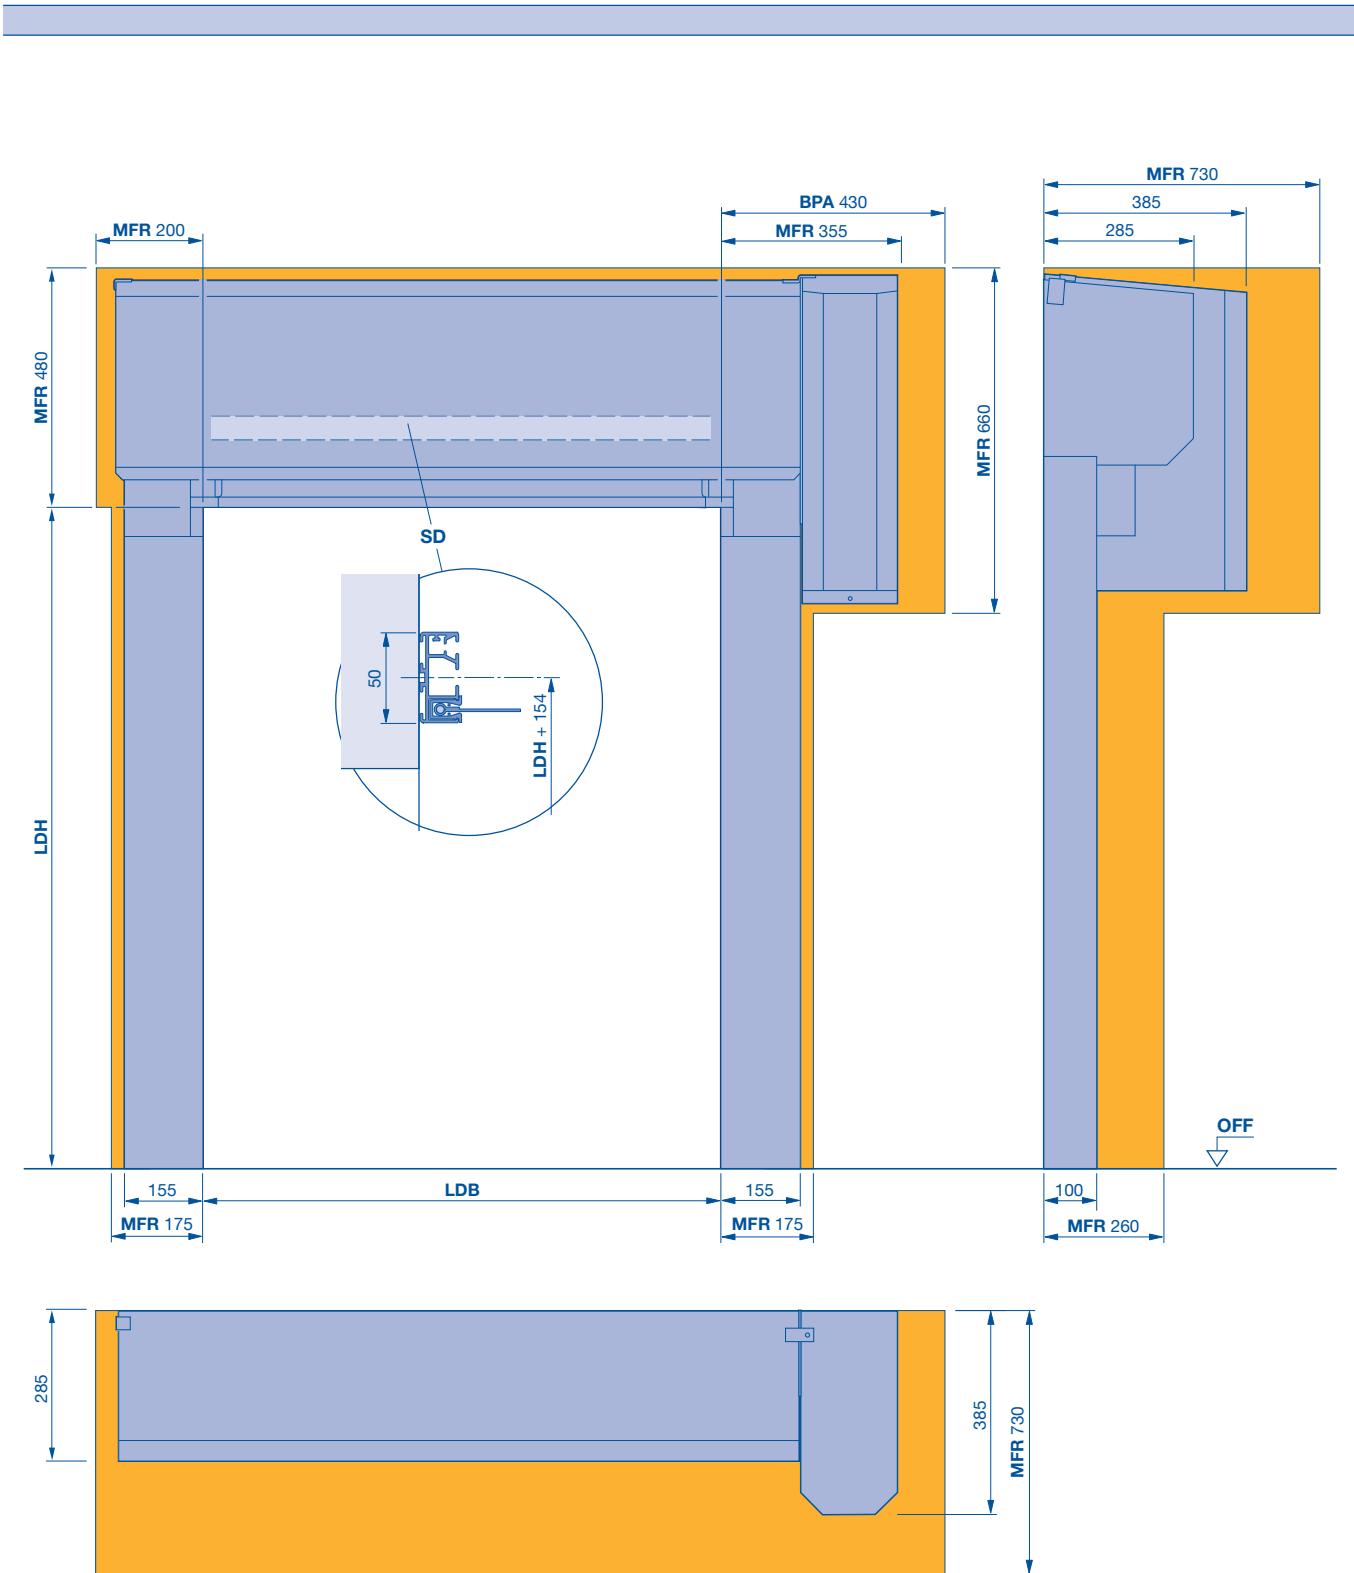

BPA benötigter Platzbedarf für Montage und Demontage Antrieb

LDB lichte Durchgangsbreite

LDH lichte Durchgangshöhe

MFR Freiraum für Toreinbau

SD Sturzdichtung