



The reproduction, distribution and utilization of this document as well as the communication of its contents to others without express authorisation is prohibited. Offenders will be held liable for the payment of damages. All rights reserved in the event of the grant of a patent, utility model or design.

Weitergabe sowie Vervielfältigung dieses Dokuments, Verwertung und Mitteilung seines Inhalts an Dritte ohne ausdrückliche schriftliche Genehmigung verboten. Zuwiderhandlungen verpflichten zu Schadensersatz. Alle Rechte für den Fall der Patent-,Gebrauchsmuster- oder Geschmacksmustereintragung vorbehalten.

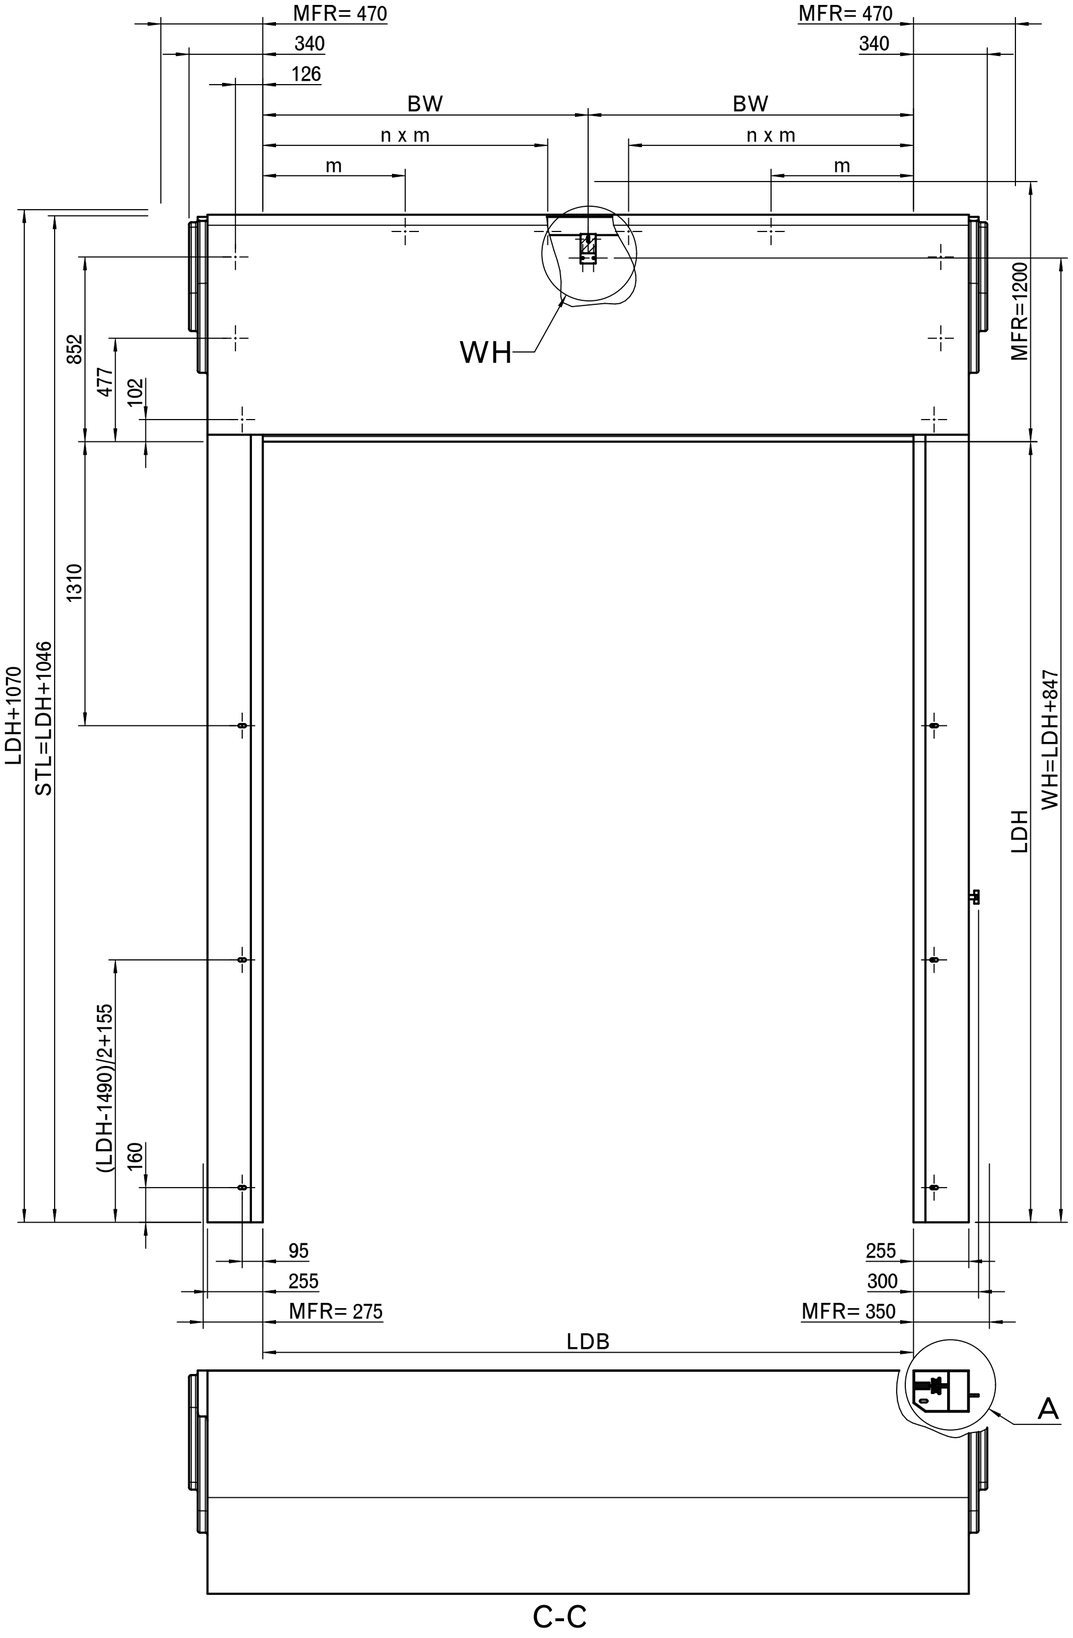

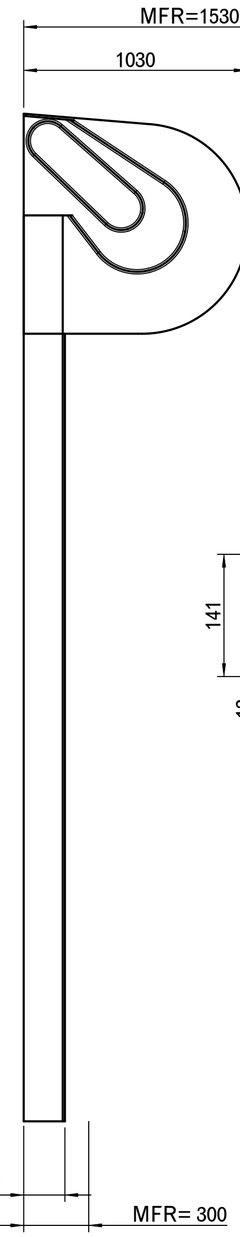

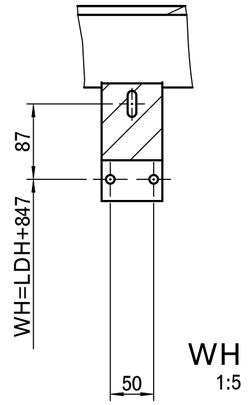

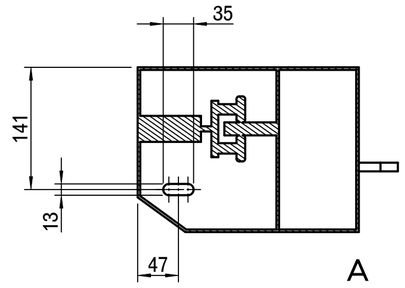

BARU=Befestigung Andichtrahmen umlaufend/All-round sealing frame attachment; BBV=Befestigungsbohrung bei Verkleidung/Fixing hole for cladding; BFS=Nur für Befestigung Stahl/Only for fixing steel; BFV=Befestigung liegen bei Verkleidung 40 mm höher/Fasteners are 40 mm higher with cladding; BHF=Behangfixierung/Curtain fixing; BO=Bohrung/Hole; BPA=Benötigter Platzbedarf für Montage und Demontage Antrieb/Space required for mounting & dismounting operator; BPL=Benötigter Platzbedarf Stützlager/Required space for support bearing; BPS= Benötiger Platzbedarf für Montage & Demontage von seitlicher Abdeckung/Space required for installation & removal of side cover; BW=Befestigung Wellenhalter/Fixing shaft holder; BWV=Befestigung Wellenhalter bei Verkleidung/Fixing shaft holder for cladding; DA=Deckenabstand/Distance to ceiling; DE=Deckenhöhe/Ceiling height; DH=Deckenanker hinten/ Rear ceiling anchor; DM=Deckenanker Mitte/Centre Ceiling; ET=minimale Einschubtiefe/Minimum distance back; H=Höhergeführter Laufschienenbeschlag/high-lift track application; HSD=Höhe der Sturzdichtung/Height of the lintel seal; HSDB=Höhe Sturzdichtung Befestigung/Lintel seal fixing height; HSD1=Höhe der STurzdichtung (Maß auf Anfrage)/Height o the lintelseal (dimension on request); KA=Kabelausritt/Cable outlet; LDB=Lichte Durchfahrtsbreite/ clear passage width/ LDH=Lichte Durchfahrtshöhe/Clear passage height; H=Laufschienenhöhe/Track height; m=Anzahl der zusätzlichen Befestigungslöcher/Number of additional fixing holes; MFR=Freiraum für Toreinbau/Free space for door installation; n=Anzahl/quantity; NHK=Nothandkurbel/Emergency hand crank; NZ=Notöffnung mit 1/2Zoll Antrieb/Emergency opening with 1/2 inch drive; O90=Zum Öffnen 90 /to open 90 ; OK=Oberkante/Top edge; OS=Obere Störkontur/Upper interfering contour; S=Sturzbedarf/Required headroom; SD=Sturzdichtung/Lintel seal; STL=Seitenteillänge/Side element length; UK=Unterkante/Bottom edge; US=Untere Störkontur/Lower interferin contour; WAS=Wandbindung seitlich/Lateral wall connection; WAO=Wandanbindung oben//Top wall connection; WH=Wellenhalter/Shaft holder; x=Kommissionsbezogene Bohrung/Commission-related drilling; X2=Abstand der Bohrungen/Distance between holes m; X3=Zusätzlicher Abstand der Bohrungen m/Additional distance between holes m; Y1=LDH<2500=170, LDH>2500=225; Y2=LDH<2500=310, LDH>2500 = 255; Z1=Auslängung Abstützung hinte/ Rear support extension; Z2=Anbindungshöhe Abstützung hinten/ Connection height rear support; Z3=Bodenbefestigung Abstützung hinten/Floor mounting Rear support; Z4=Auslängung Abstützung vorne/Front support extension; Z5=Anbindungshöhe Abstützungvorne/Connection height Front support; Z6= Bodenbefestigung Abstützung vorne Floor/mounting Front suppor; Z7=Höhe Bodenbefestigung/Floor mounting height; ZKK=Zusätzlicher Kabelkanal/Additional cable duct

LDH> 3600 & LDH<= 5000

LDB	n	m
<= 3000	1	(LDB+284)/3
> 3000	2	(LDB+284)/5

SEUSTER


SEUSTER KG
Tietmecker Weg 1
58513 Lüdenscheid


Tortyp: TLS 1000 TurboLux
Artikel-Nr.: 730400/ 730450
-


Kunden Kommission	-	
Kommission:	-/-	
Kunde	Maßblatt Dimension sheet -	
Erstellungsdatum:	28.05.2025	
Ausgabedatum:	2026-09-16	Maßstab/Scale 0.050
CAMOS Version:	-	Format A2
Modell Version:	-	Blatt/Sheet 1/1


The reproduction, distribution and utilization of this document as well as the communation of its contents to others without express authorisation is prohibited. Offenders will be held liable for the payment of damages. All rights reserved in the event of the grant of a patent, utility model or design.

Weitergabe sowie Vervielfältigung dieses Dokuments, Verwertung und Mitteilung seines Inhalts an Dritte ohne ausdrückliche schriftliche Genehmigung sind verboten. Zuwiderhandlungen verpflichten zu Schadenersatz. Alle Rechte für den Fall der Patent-, Gebrauchsmuster- oder Geschmacksmustereintragung vorbehalten.

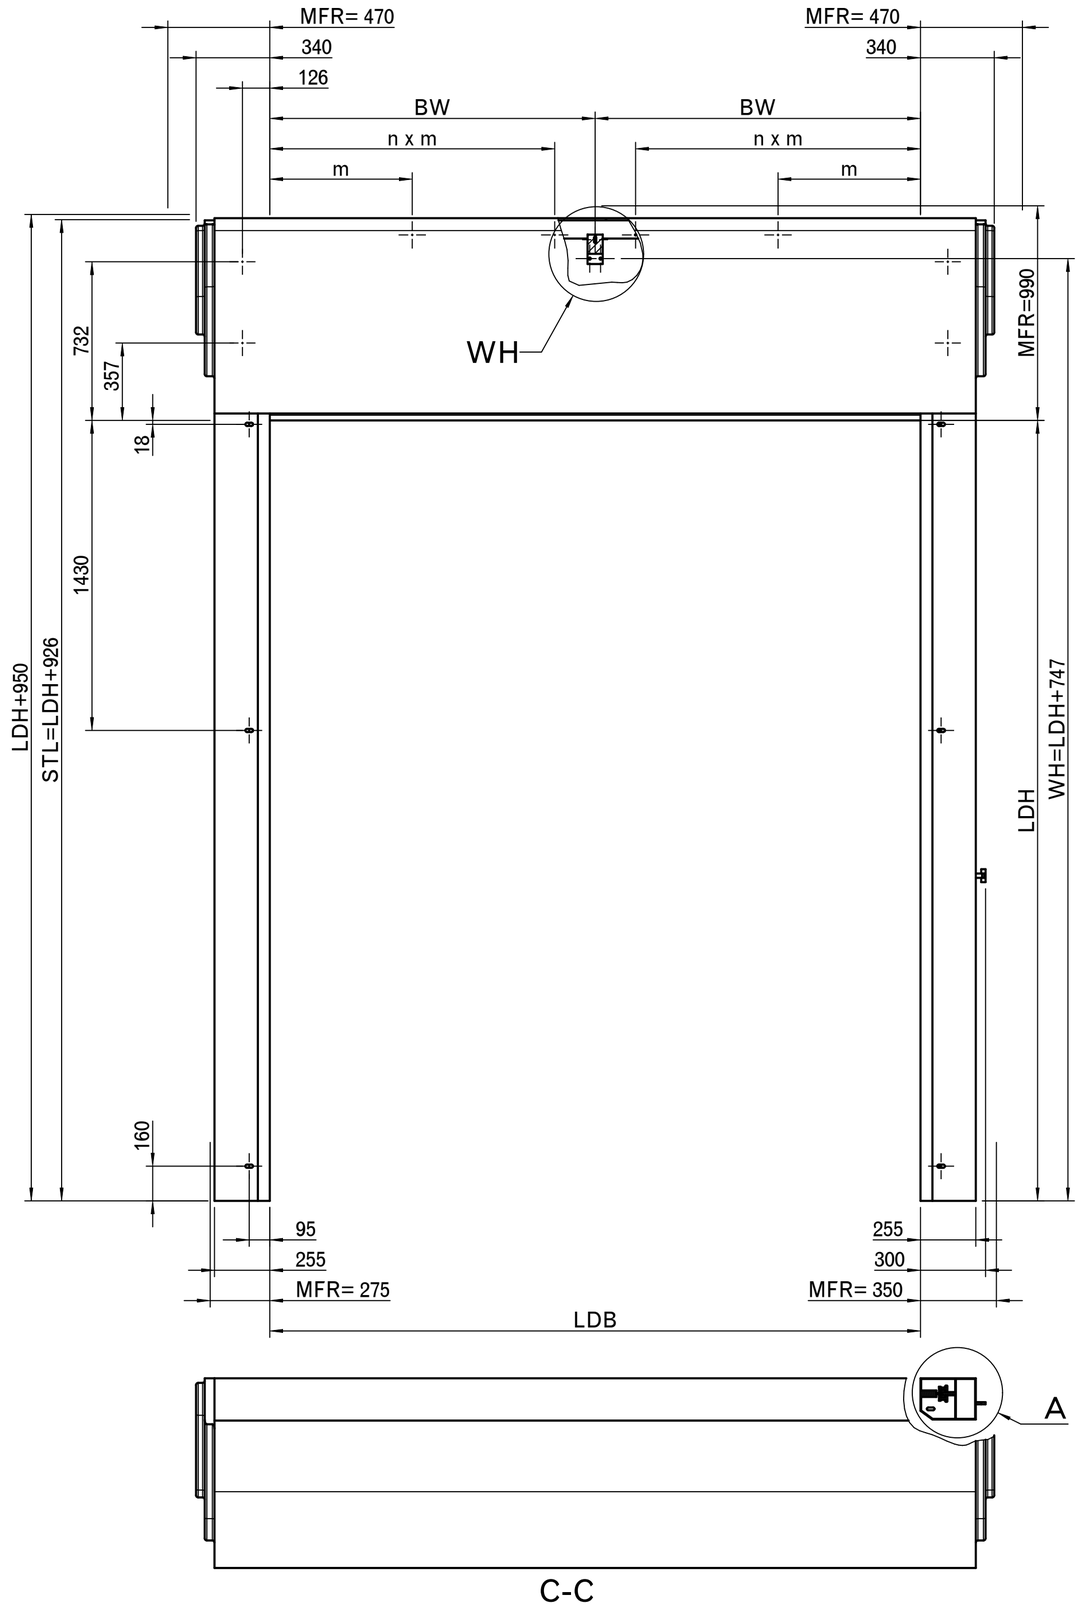

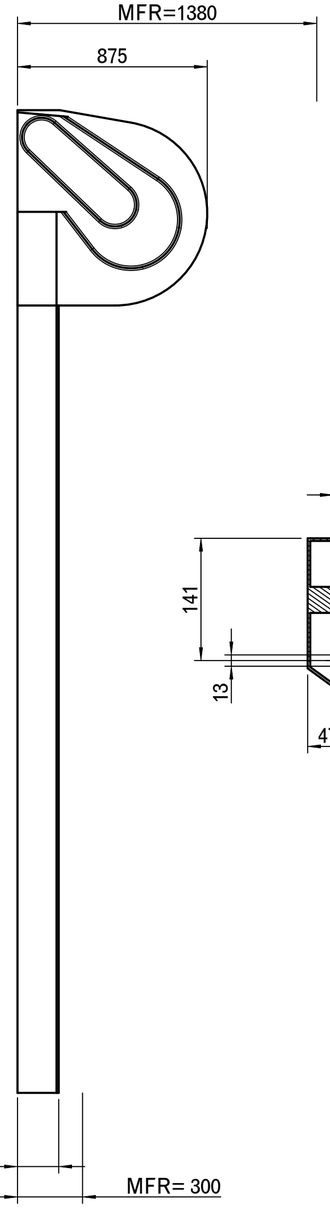

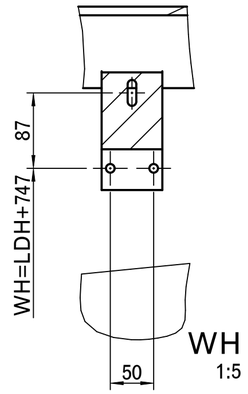

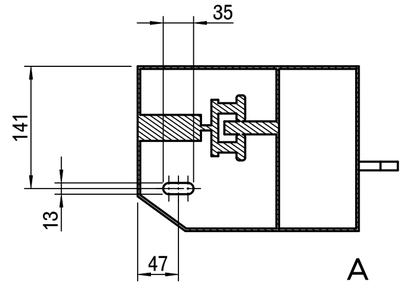

LDH>= 2000 & LDH<= 3600

LDB	n	m
<= 3000	1	(LDB+284)/3
> 3000	2	(LDB+284)/5

BARU=Befestigung Andichtrahmen umlaufend/All-round sealing frame attachment; BBV=Befestigungsbohrung bei Verkleidung/Fixing hole for cladding; BFS=Nur für Befestigung Stahl/Only for fixing steel; BFV=Befestigung liegen bei Verkleidung 40 mm höher/Fasteners are 40 mm higher with cladding; BHF=Behangfixierung/Curtain fixing; BO=Bohrung/Hole; BPA=Benötigter Platzbedarf für Montage und Demontage Antrieb/Space required for mounting & dismounting operator; BPL=Benötigter Platzbedarf Stützlager/Required space for support bearing; BPS= Benötiger Platzbedarf für Montage & Demontage von seitlicher Abdeckung/Space required for installation & removal of side cover; BW=Befestigung Wellenhalter/Fixing shaft holder; BWV=Befestigung Wellenhalter bei Verkleidung/Fixing shaft holder for cladding; DA=Deckenabstand/Distance to ceiling; DE=Deckenhöhe/Ceiling height; DH=Deckenanker hinten/ Rear ceiling anchor; DM=Deckenanker Mitte/Centre Ceiling; ET=minimale Einschubtiefe/Minimum distance back; H=Höhergeführter Laufschienenbeschlag/high-lift track application; HSD=Höhe der Sturzdichtung/Height of the lintel seal; HSDB=Höhe Sturzdichtung Befestigung/Lintel seal fixing height; HSD1=Höhe der STurzdichtung (Maß auf Anfrage)/Height o the lintelseal (dimension on request); KA=Kabelausritt/Cable outlet; LDB=Lichte Durchfahrtsbreite/ clear passage width/ LDH=Lichte Durchfahrtshöhe/Clear passage height; H=Laufschienenhöhe/Track height; m=Anzahl der zusätzlichen Befestigungslöcher/Number of additional fixing holes; MFR=Freiraum für Toreinbau/Free space for door installation; n=Anzahl/quantity; NHK=Nothandkurbel/Emergency hand crank; NZ=Notöffnung mit 1/2Zoll Antrieb/Emergency opening with 1/2 inch drive; O90=Zum Öffnen 90 /to open 90 ; OK=Oberkante/Top edge; OS=Obere Störkontur/Upper interfering contour; S=Sturzbedarf/Required headroom; SD=Sturzdichtung/Lintel seal; STL=Seitenteillänge/Side element length; UK=Unterkante/Bottom edge; US=Untere Störkontur/Lower interfern contour; WAS=Wandbindung seitlich/Lateral wall connection; WAO=Wandanbindung oben//Top wall connection; WH=Wellenhalter/Shaft holder; x=Kommissionsbezogene Bohrung/Commission-related drilling; X2=Abstand der Bohrungen/Distance between holes m; X3=Zusätzlicher Abstand der Bohrungen m/Additional distance between holes m; Y1=LDH<2500=170, LDH>2500=225; Y2=LDH<2500=310, LDH>2500 = 255; Z1=Auslängung Abstützung hinte/ Rear support extension; Z2= Anbindungshöhe Abstützung hinten/ Connection height rear support; Z3=Bodenbefestigung Abstützung hinten/Floor mounting Rear support; Z4=Auslängung Abstützung vorne/Front support extension; Z5= Anbindungshöhe Abstützungvorne/Connection height Front support; Z6= Bodenbefestigung Abstützung vorne Floor/mounting Front suppor; Z7=Höhe Bodenbefestigung/Floor mounting height; ZKK=Zusätzlicher Kabelkanal/Additional cable duct

SEUSTER

SEUSTER KG
Tietmecker Weg 1
58513 Lüdenscheid

Tortyp: TLS 1000 TurboLux
Artikel-Nr.: 730400/ 730450
-

Kunden Kommission	-	
Kommission:	-/-	
Kunde	Maßblatt Dimension sheet -	
Erstellungsdatum:	28.05.2025	
Ausgabedatum:	2026-09-16	Maßstab/Scale 0.050
CAMOS Version:	-	Format A2
Modell Version:	-	Blatt/Sheet 1/1